

Piano di Recupero CENTRO STORICO DI BETTOLLE

Variante al RU



Comune di:
SINALUNGA
Provincia di SIENA

Tavola:

2.1

Oggetto:

**Variante al RU, contestuale al
Piano di Recupero**

Il Sindaco:

Riccardo Agnoletti

Responsabile del procedimento

Arch. RAFFAELE LEPORE

Progettisti:

Arch. ALEANDRO CARTA

□ □ □ □ ■ **ARCHE'**


Gruppo di progettazione:

Scala:


1:2000

Data:

Maggio 2018

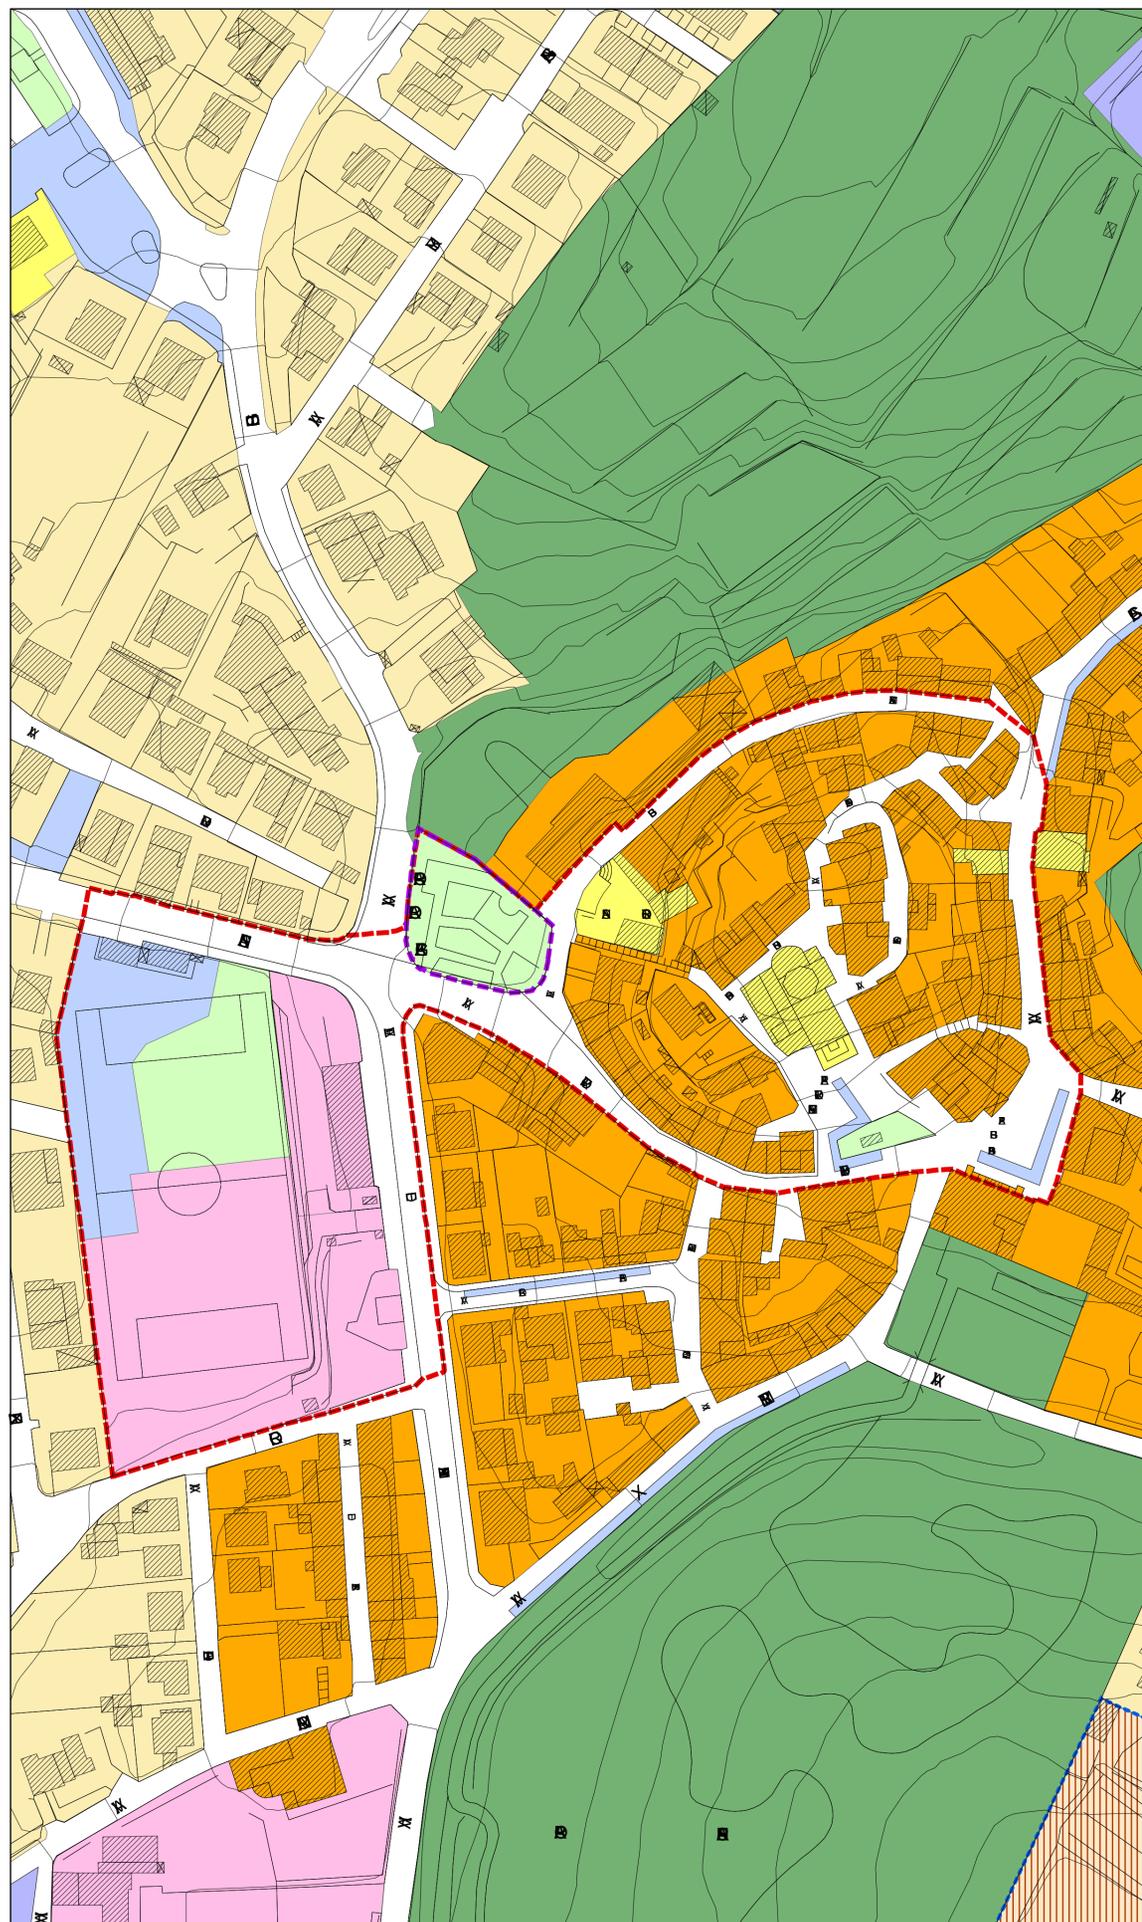

STATO ATTUALE - RU vigente

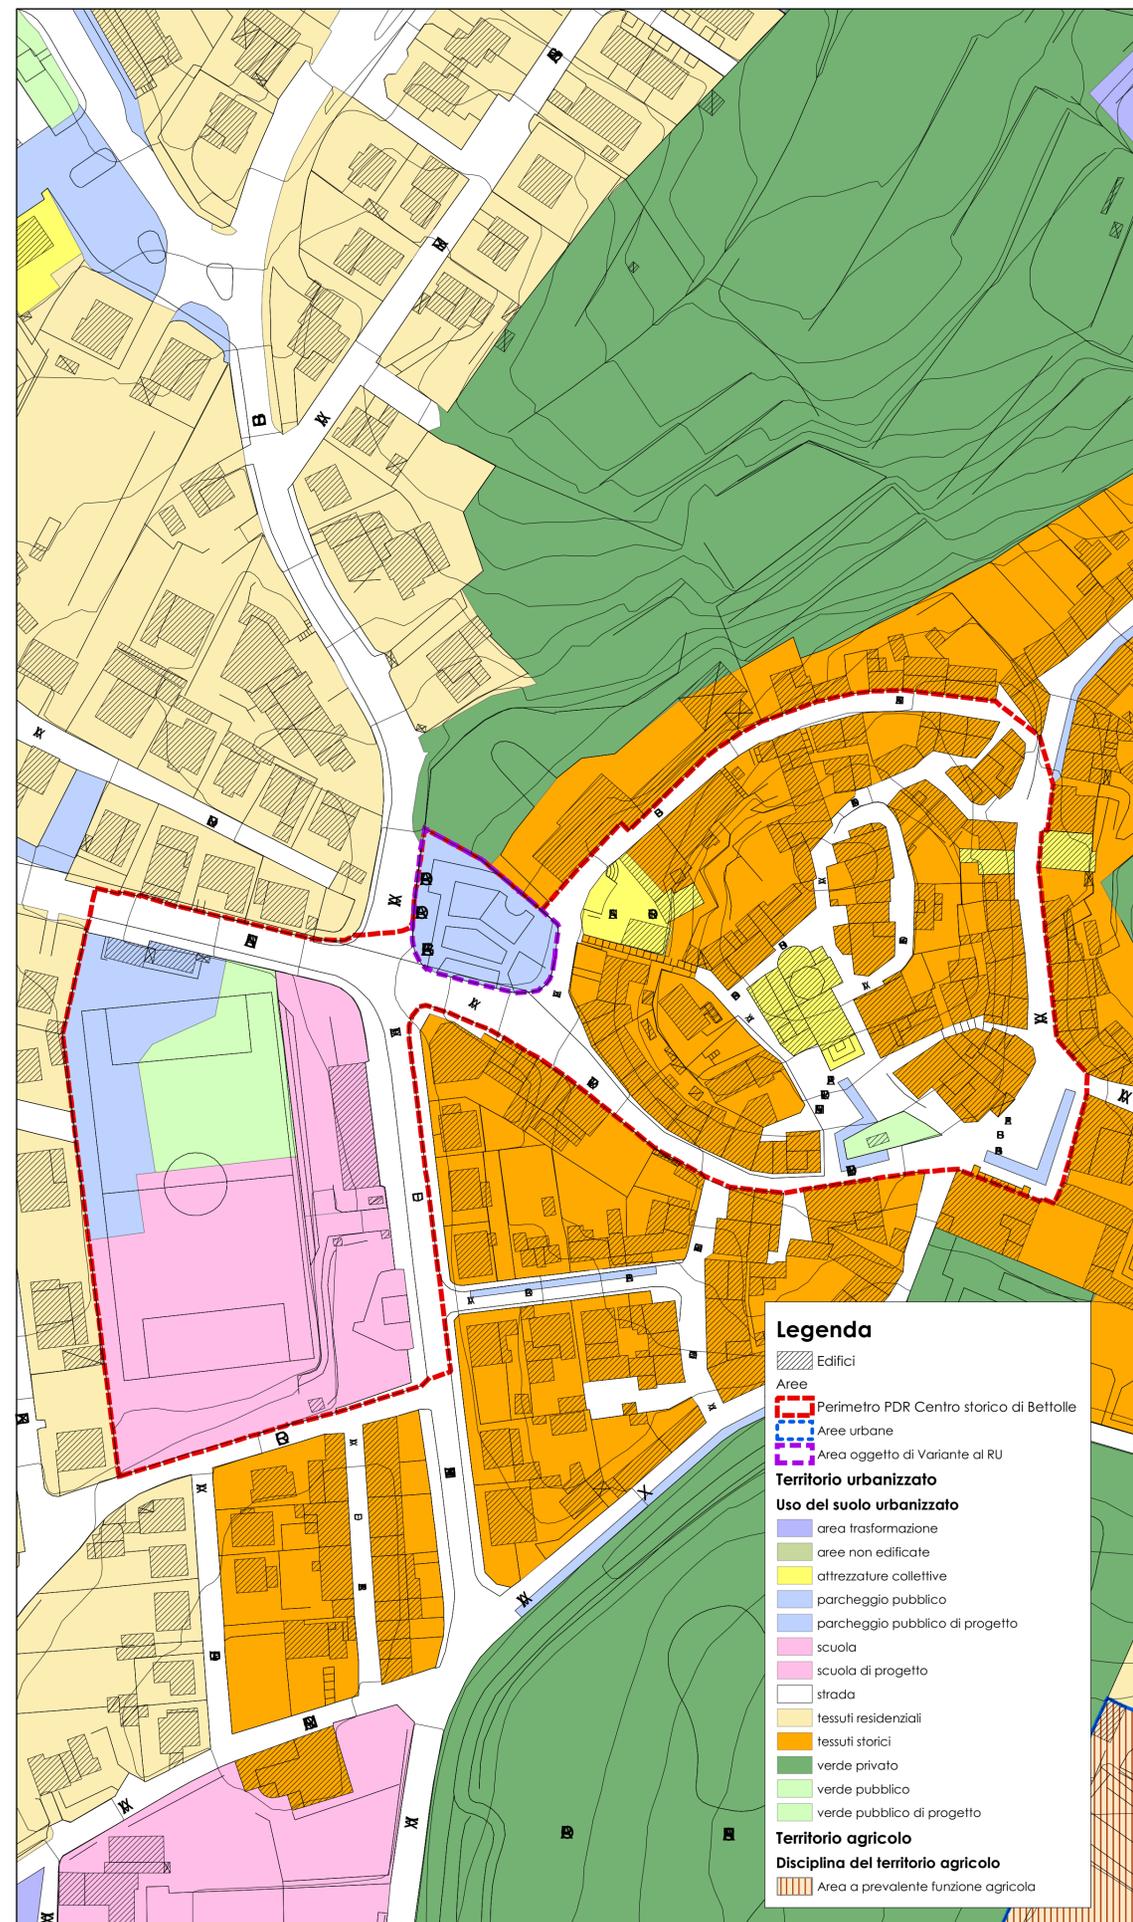

STATO MODIFICATO - RU in variante contestuale al PDR

Legenda

- Edifici
- Aree
 - Perimetro PDR Centro storico di Bettolle
 - Area urbane
 - Area oggetto di Variante al RU
- Territorio urbanizzato**
 - area trasformazione
 - aree non edificate
 - attrezzature collettive
 - parcheggio pubblico
 - parcheggio pubblico di progetto
 - scuola
 - scuola di progetto
 - strada
 - tessuti residenziali
 - tessuti storici
 - verde privato
 - verde pubblico
 - verde pubblico di progetto
- Territorio agricolo**
 - Disciplina del territorio agricolo
 - Area a prevalente funzione agricola