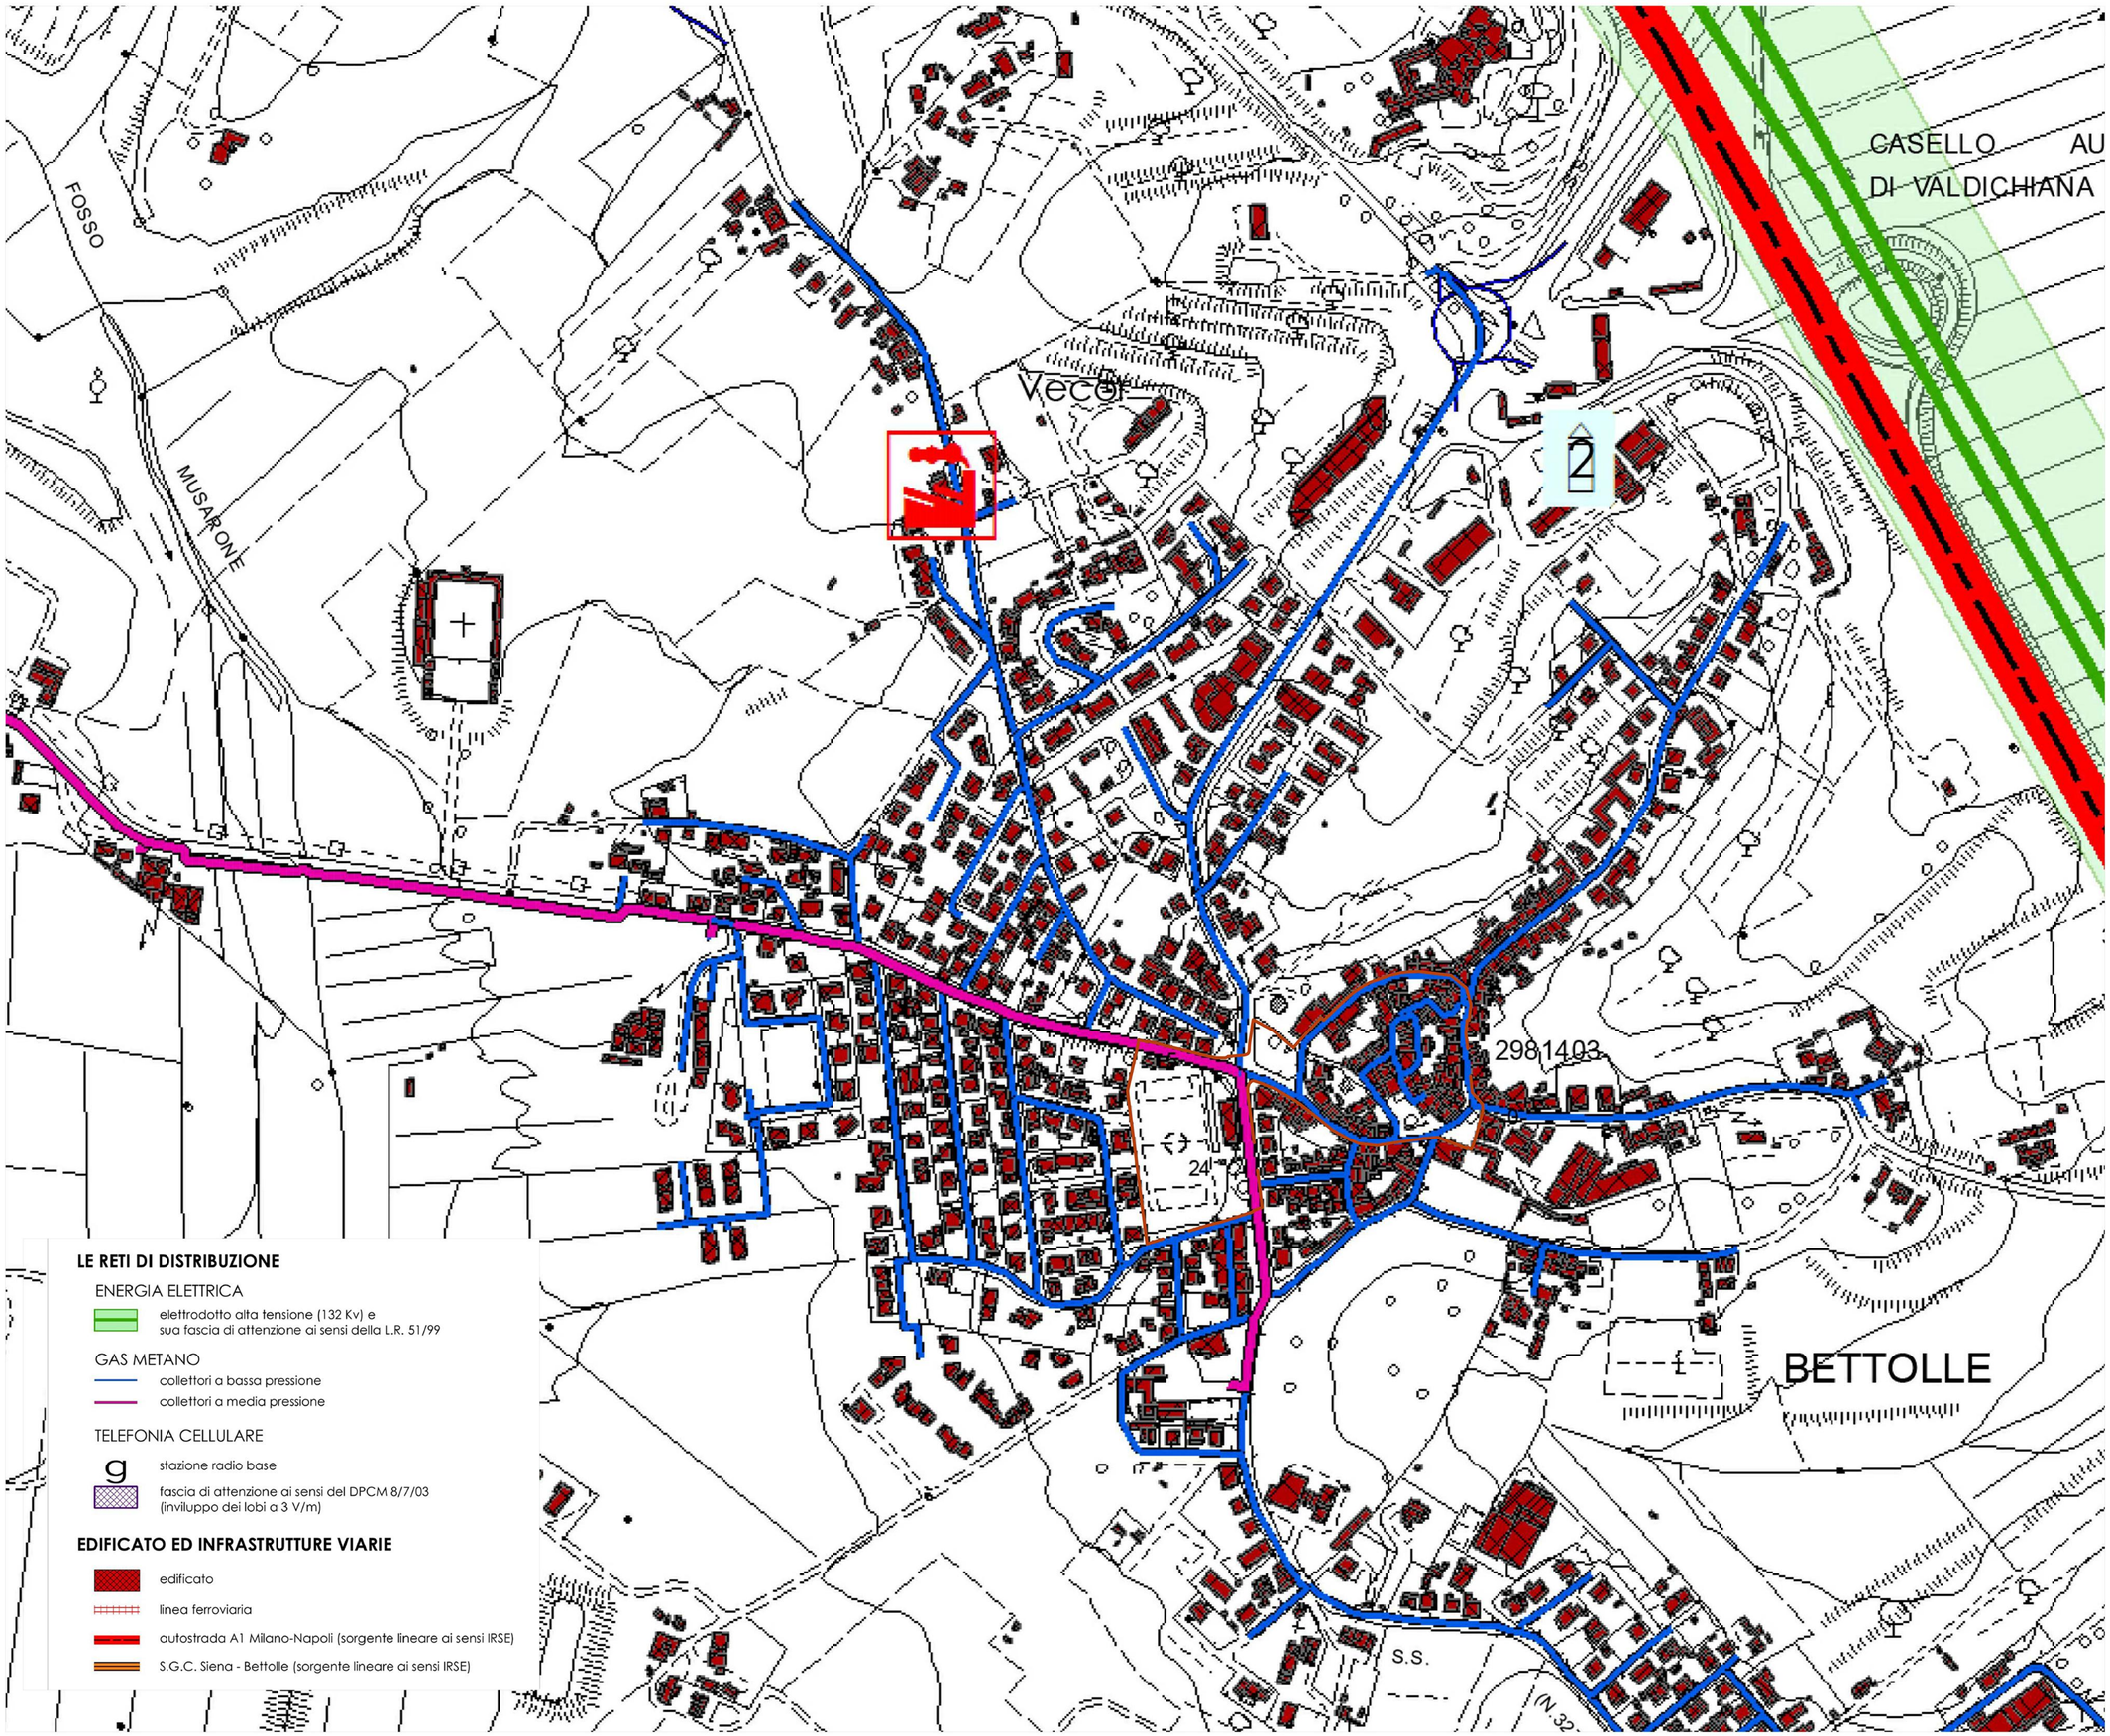

ESTRATTO TAVOLA AMB03-b-ap Carta dell'energia e delle infrastrutture sud

Piano di Recupero

CENTRO STORICO DI BETTOLLE

Comune di:

SINALUNGA

Provincia di SIENA

Tavola: **6**

Oggetto:

Sottoservizi - stato attuale

Il Sindaco:
Riccardo Agnoletti

Responsabile del procedimento
Arch. RAFFAELE LEPORE

Progettisti:
Arch. ALEANDRO CARTA

ARCHE'

Gruppo di progettazione:

Scala: 1:2500

Data: Ottobre 2018