




1 FOTO AEREA
TAV 01 SCALA 1:10000




2 FOTO AEREA
TAV 01 SCALA 1:2000

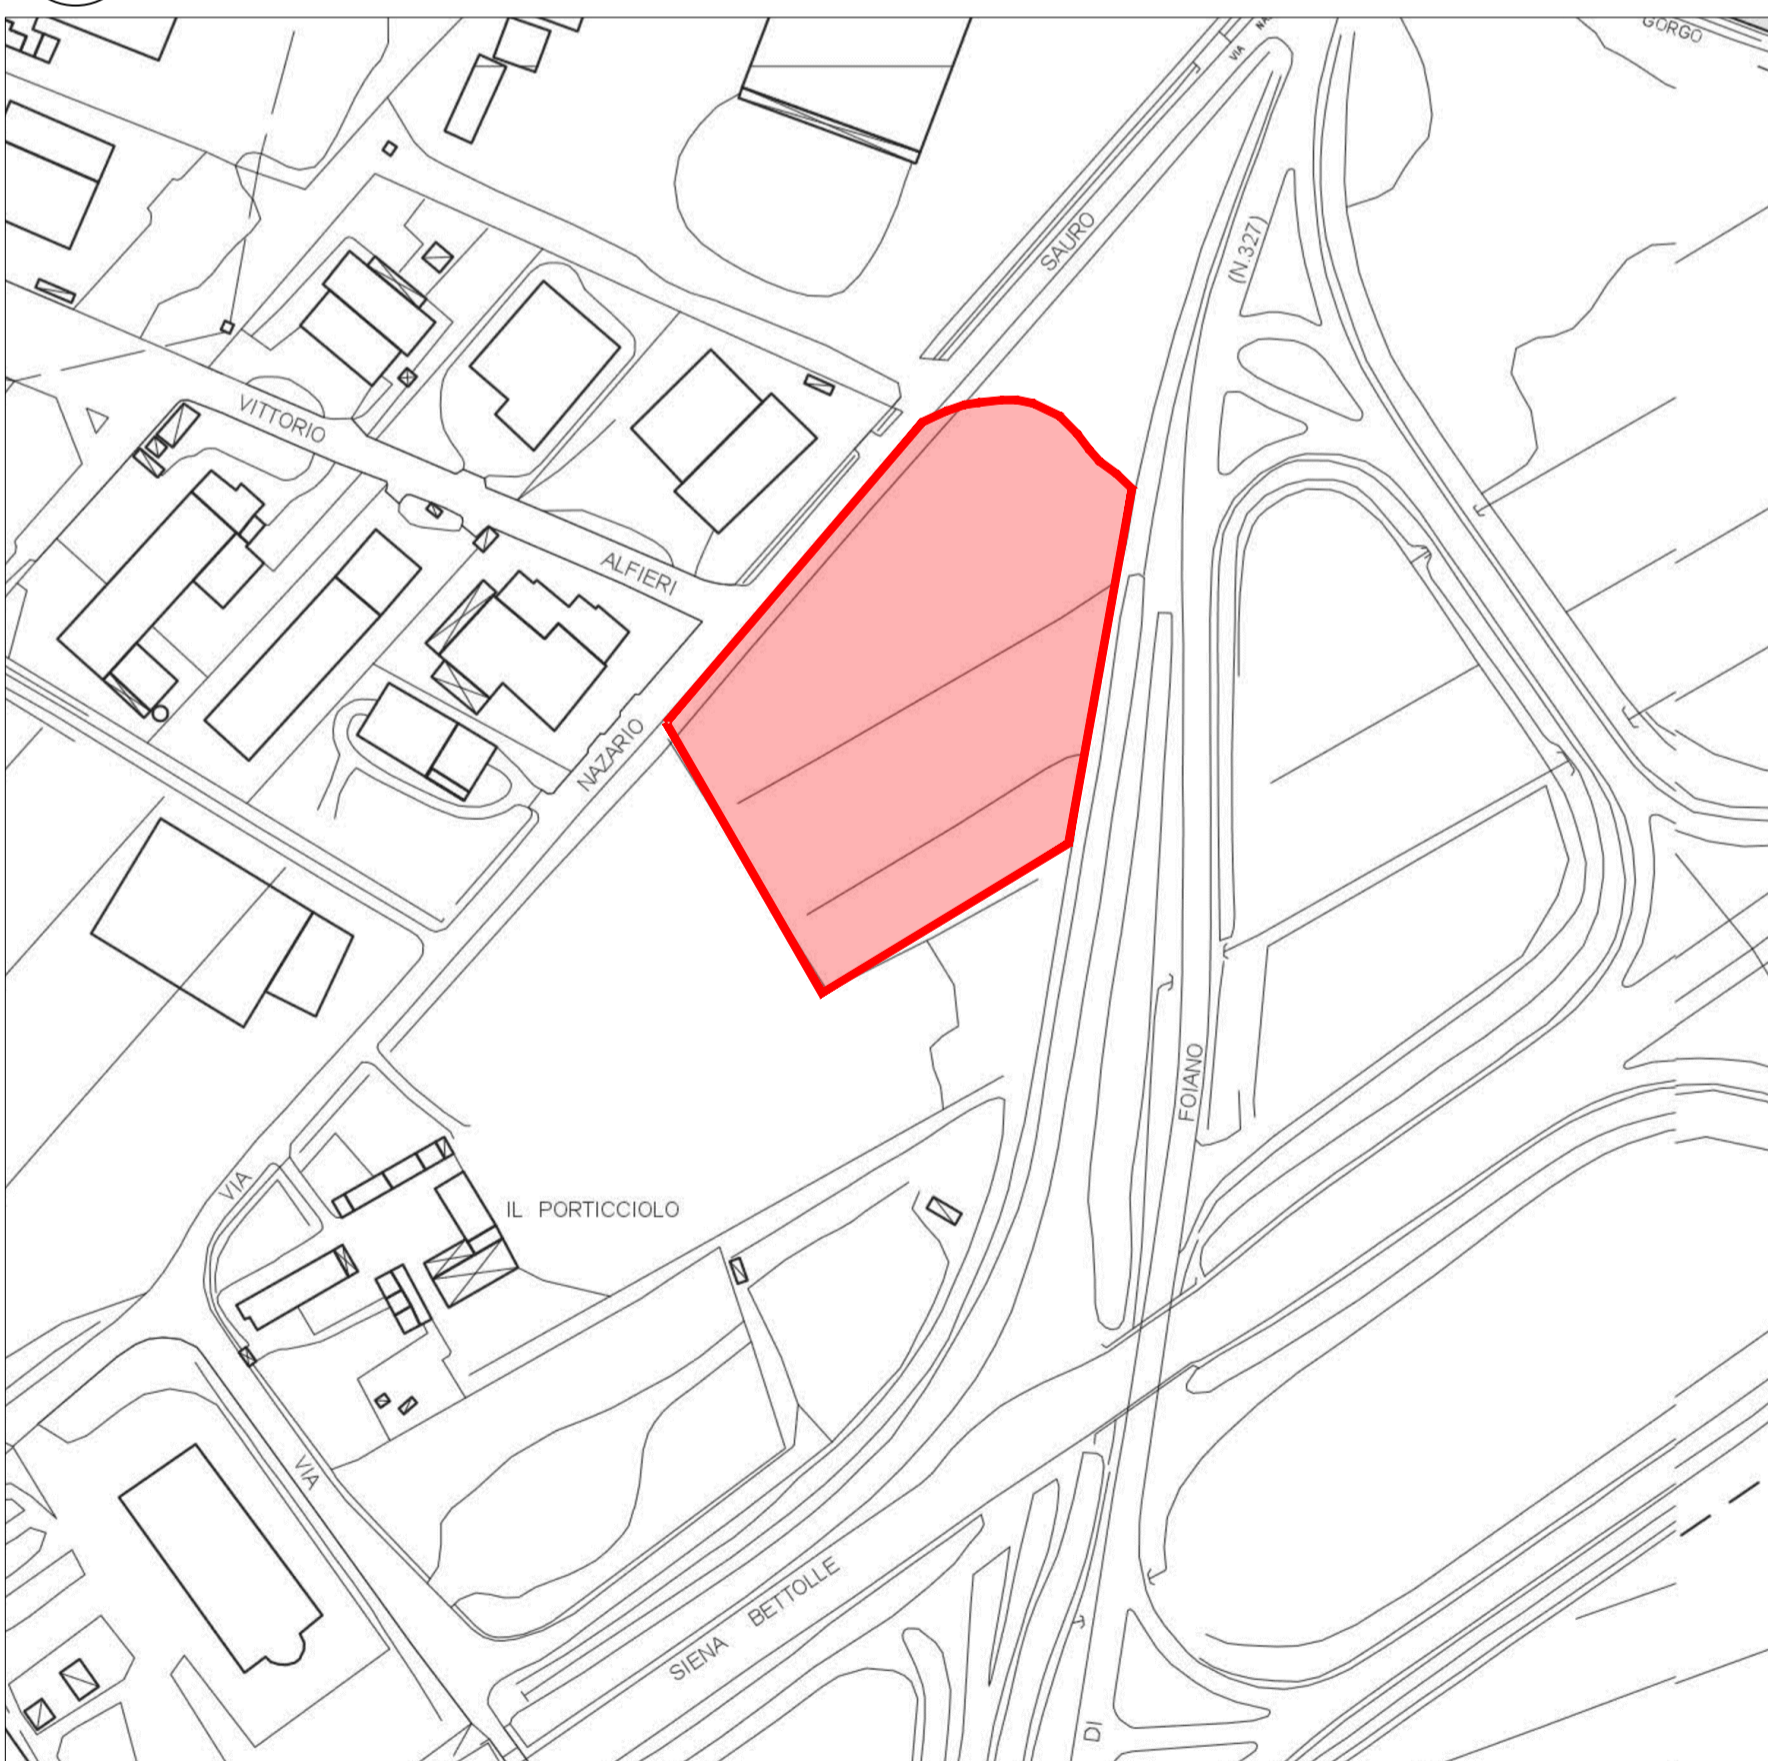

3 CTR
TAV 01 SCALA 1:2000



4 CATASTO
TAV 01 SCALA 1:2000

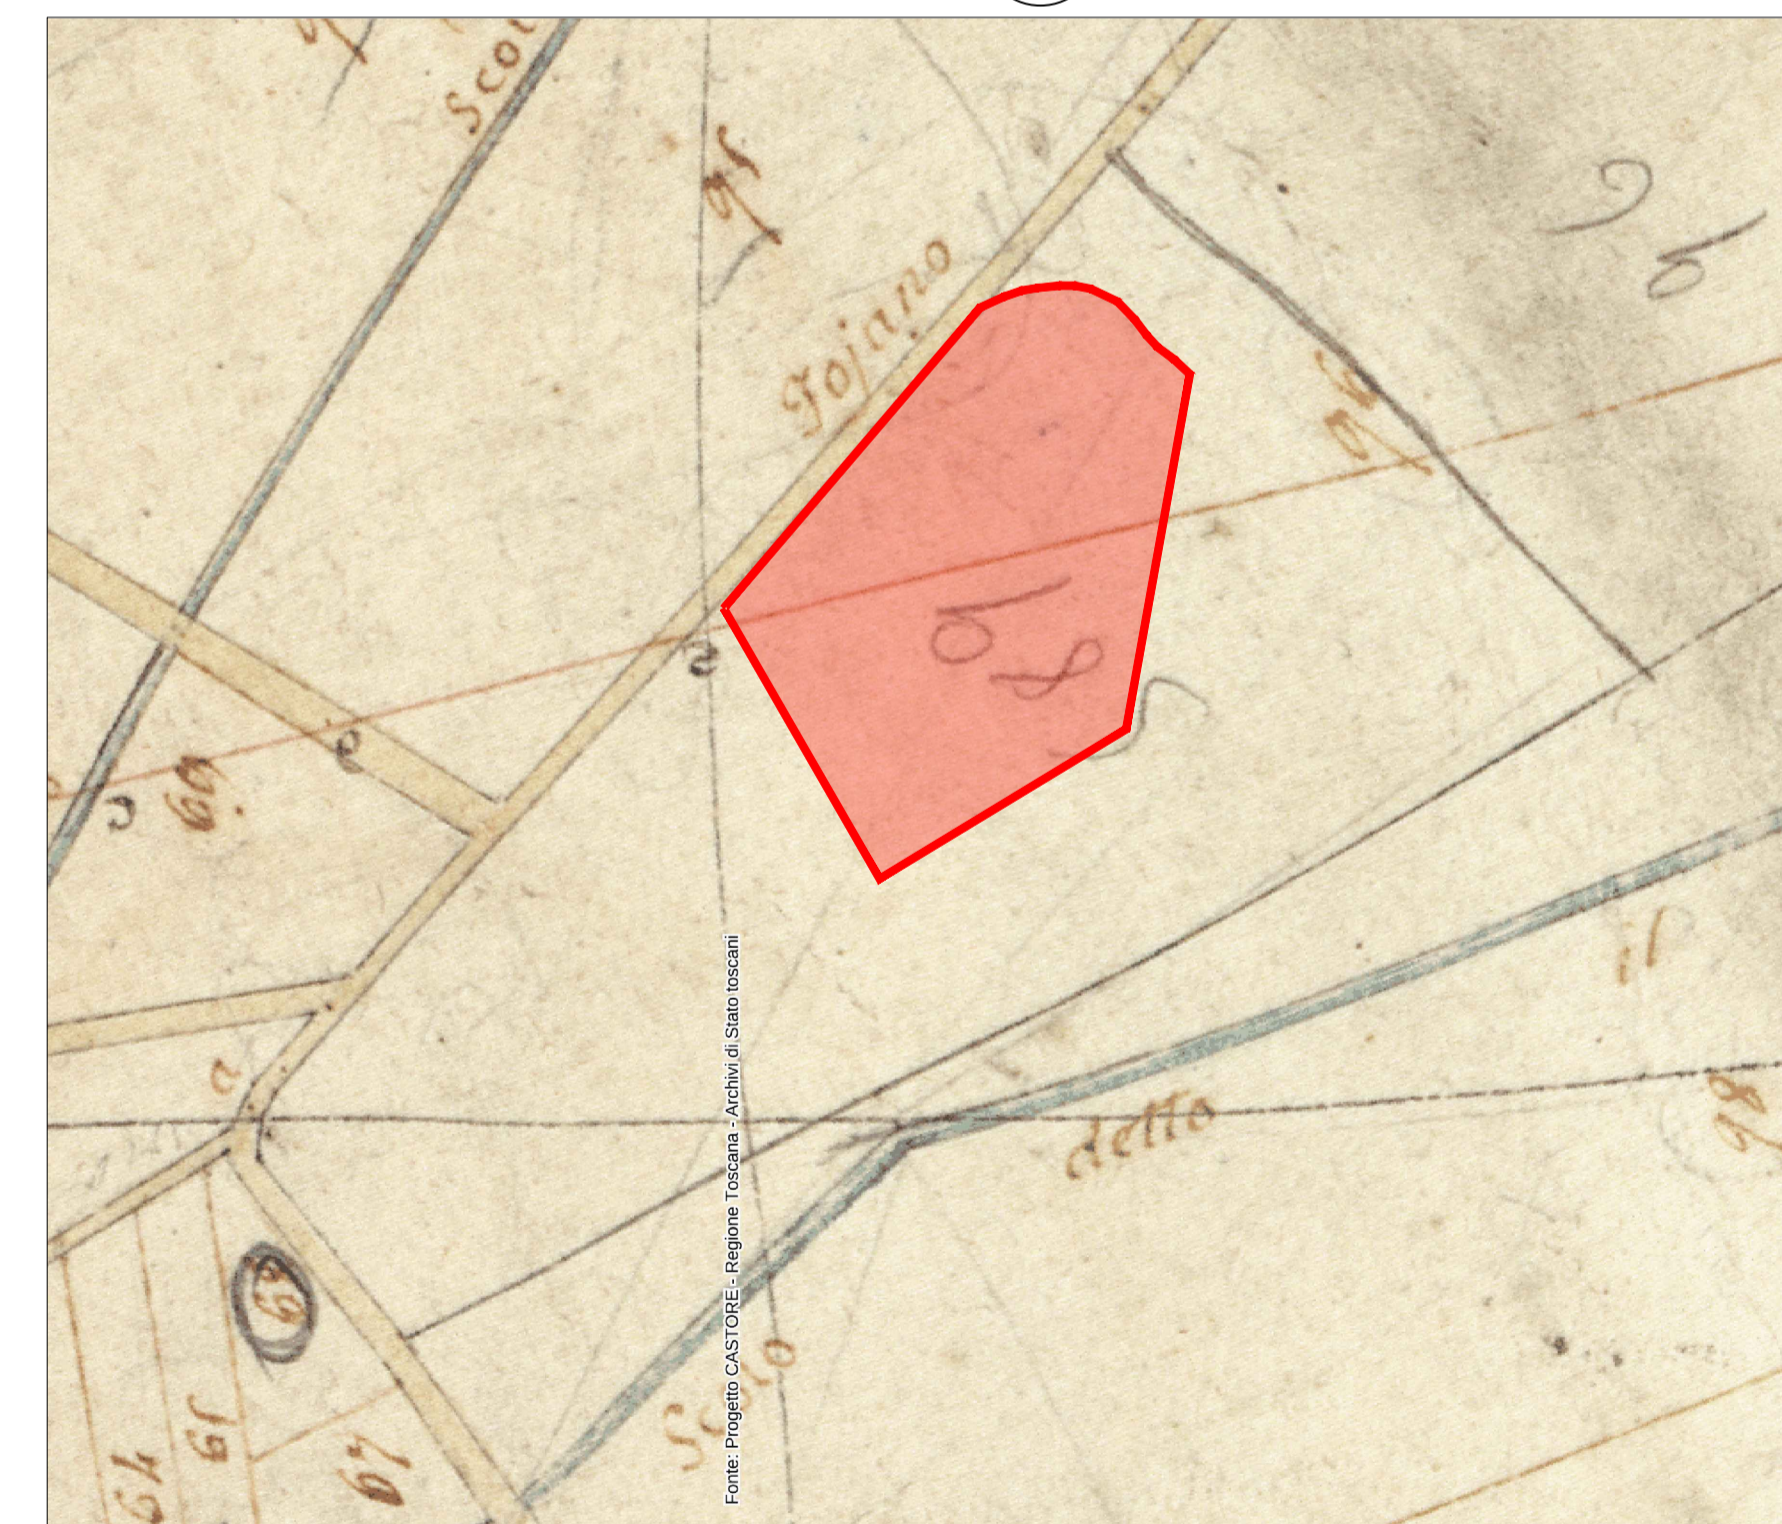

5 CASTORE
TAV 01 SCALA 1:2000

INQUADRAMENTO CATASTALE DEL COMUNE DI SINALUNGA
FOGLIO 57
PARTICELLA 101

COMUNE DI SINALUNGA
Provincia di Siena

PIANO ATTUATIVO
IN LOCALITÀ BETTOLE
AREA DI TRASFORMAZIONE - BISCIANO 4 - TR03m
UTOE n. 3 BETTOLE

OGGETTO DEL DISEGNO:
INQUADRAMENTO DELL'AREA DI INTERVENTO

COMMITTENTE:
GAM PROGETTI S.R.L.
Firenze

PROGETTO:
BIAGINI - BRACCIALI
studio di ingegneria
via G. Monaco 80, Arezzo - tel. 0575/324478
Ing. Carlo Biagini *
Ing. Piero Bracciali *

STUDIO TECNICO
via Trento Trieste 82, Arezzo - tel. 0575/299223
Geom. Lucio Ricciarini *

COLLABORAZIONE:
Ing. Francesco Tei

* Per quanto di competenza

SCALA: DATA:
VARIE DICEMBRE 2020

NUMERO TAVOLA:
TAV 01

IL PRESENTE DISEGNO È DI PROPRIETÀ DELLO STUDIO DI INGEGNERIA BIAGINI-BRACCIALI. OGNI DIRITTO È RISERVATO. LA SUA RIPRODUZIONE ANCHE PARZIALE È VIETATA AI SENSI DELL'ART. 171 DELLA LEGGE N.633 DEL 22/04/1941.