

STUDIO TECNICO BATIGNANI GEOM. GIANCARLO VIA TRENTO, 90 - TEL. (0577) 679057 FAX 678786 SINALUNGA (SI)		DATA 19.12.2018	TAV. N° 2
PROGETTO LOTTIZZAZIONE PER ATTIVITA' PRODUTTIVE COMPARTO TR03c DEL REGOLAMENTO URBANISTICO			
ELABORATO DOCUMENTAZIONE FOTOGRAFICA - STATO DEI LUOGHI			
IL PROPRIETARIO SOC. BANDITA DI BETTOLLE S.r.l. SOC. IMM. CRISTIAN sas FIERLI ATOS E TERROSI MARZIA		COMUNE DI SINALUNGA LOCALITA' BISCIANO VIA DEL GORGO	
PROGETTISTA Ing. MASSIMO VASELLI Geom. GIANCARLO BATIGNANI		DIRETTORE LAVORI —	

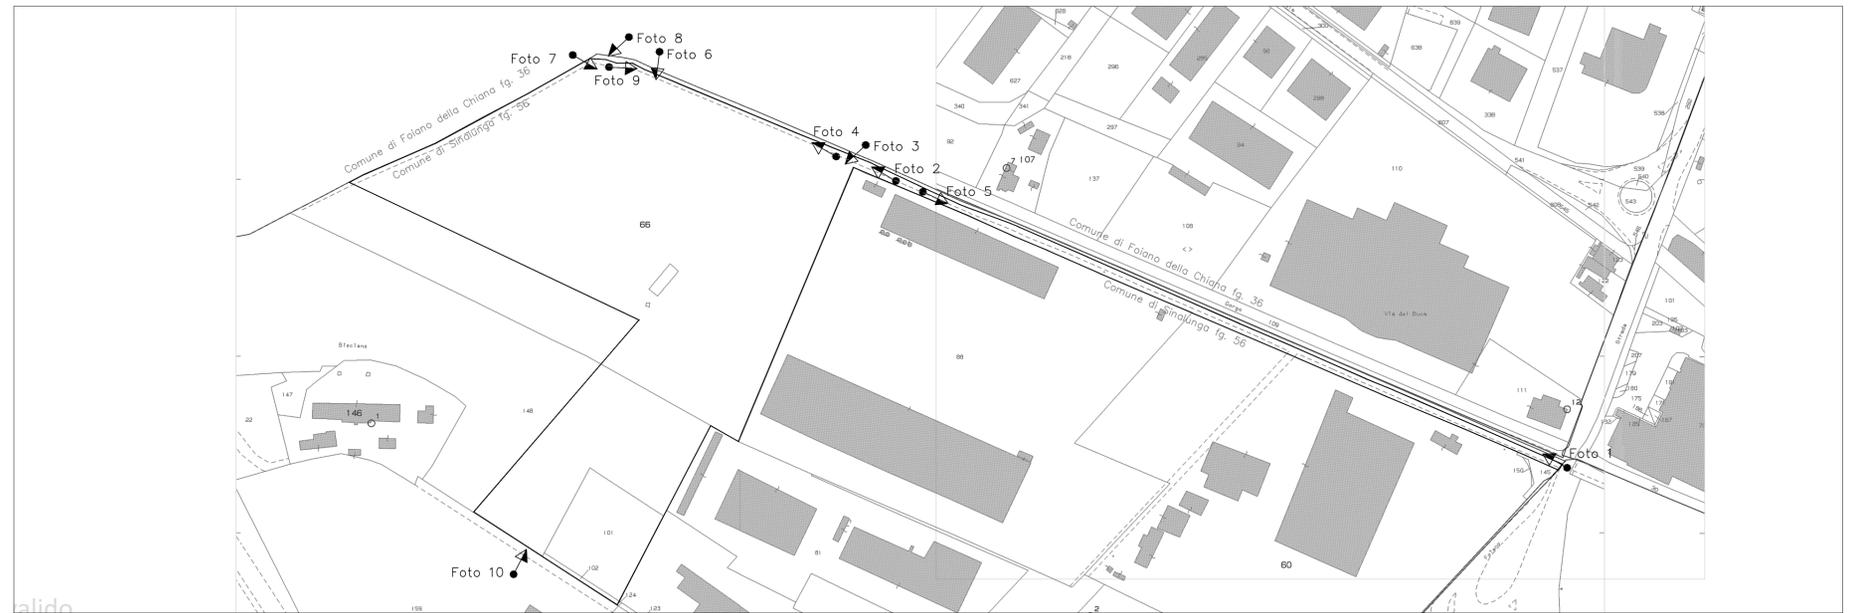


Foto 3

Foto 6

vista aerea



Foto 4



Foto 7

Foto 9



Foto 2



Foto 5



Foto 8



Foto 10

