

Piano di Recupero CENTRO STORICO DI BETTOLLE

Variante al RU



Comune di:
SINALUNGA
Provincia di SIENA

Tavola:

2.1

Oggetto:

**Variante al RU, contestuale al
Piano di Recupero**

Il Sindaco:

Riccardo Agnoletti

Responsabile del procedimento

Arch. RAFFAELE LEPORE

Progettisti:

Arch. ALEANDRO CARTA

□ □ □ □ ■ **ARCHE'**


Gruppo di progettazione:

Scala:


1:2000

Data:

Maggio 2018

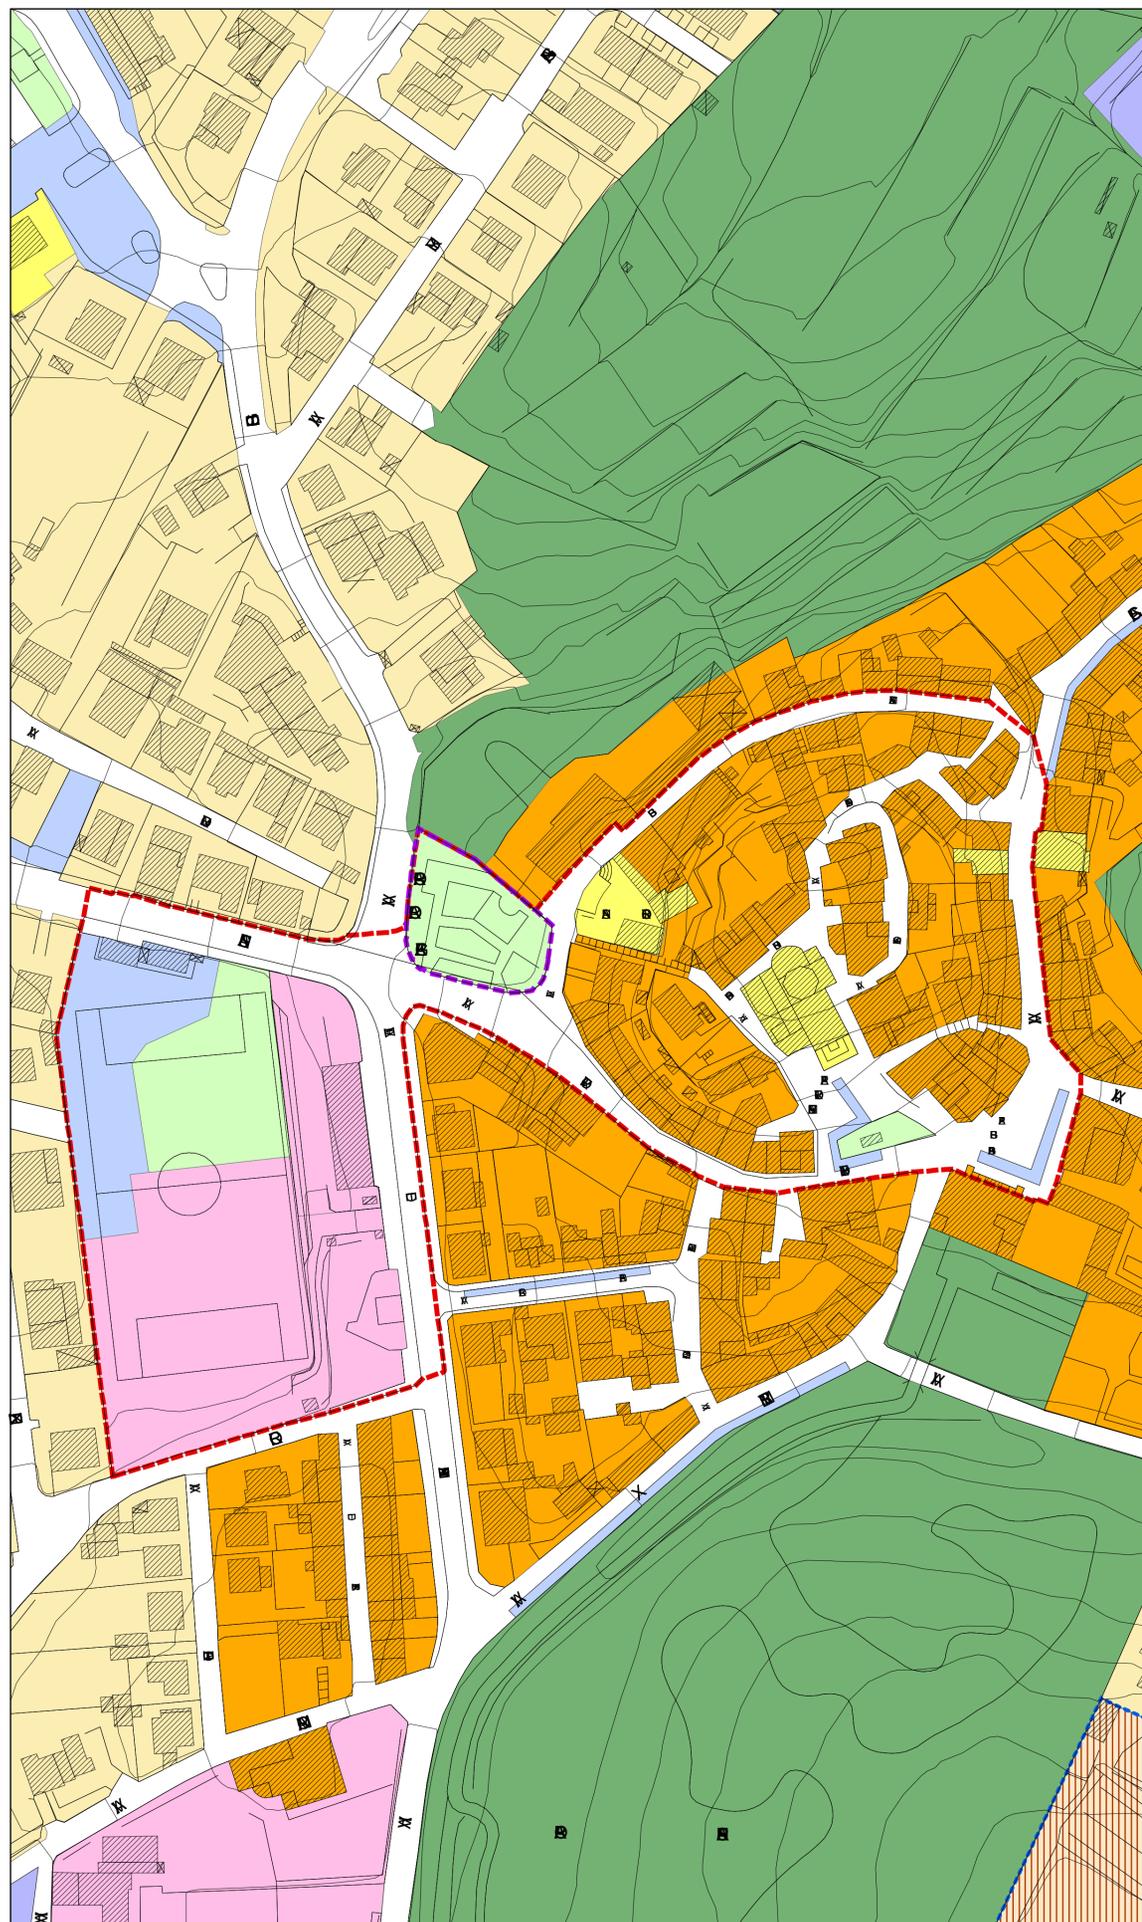

STATO ATTUALE - RU vigente

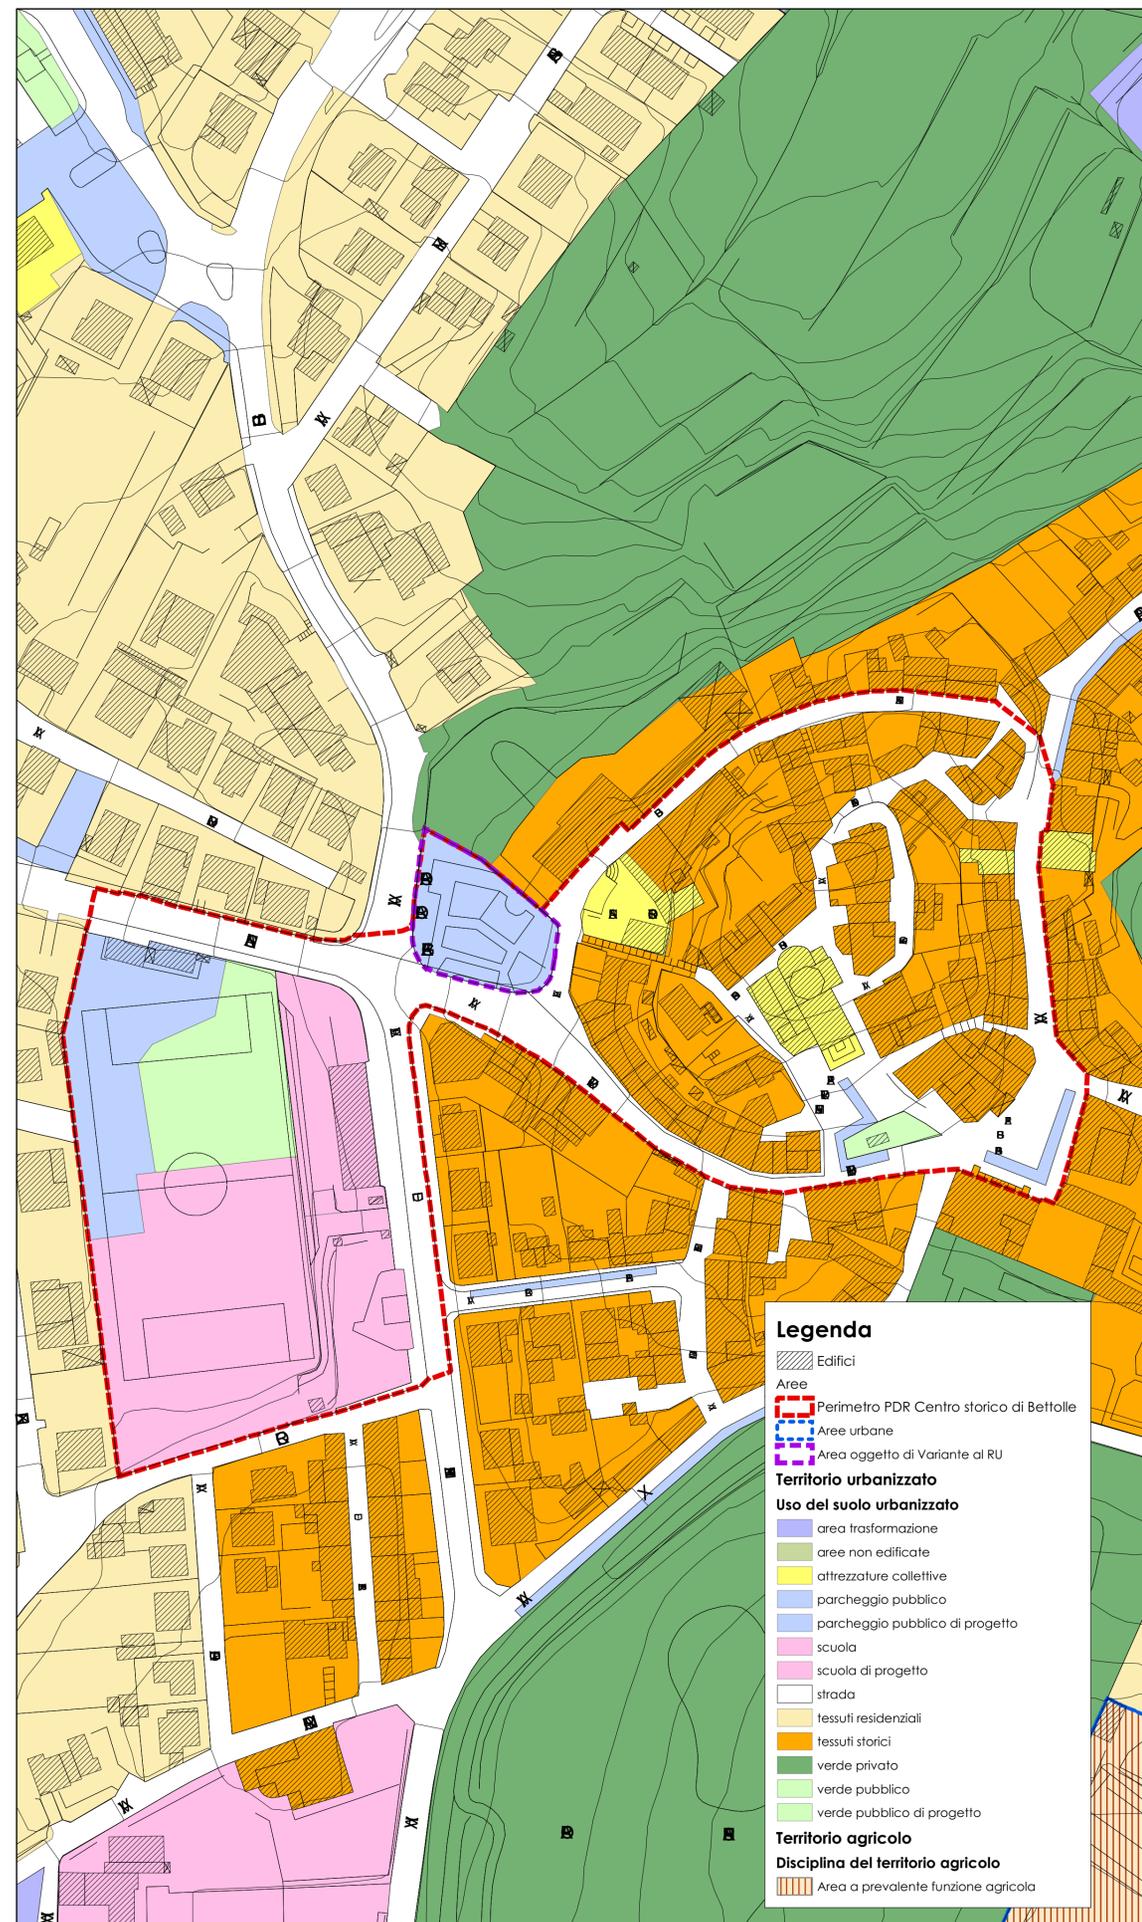

STATO MODIFICATO - RU in variante contestuale al PDR

Legenda

- ▨ Edifici
- Aree
- ▭ Perimetro PDR Centro storico di Bettolle
- ▭ Aree urbane
- ▭ Area oggetto di Variante al RU
- Territorio urbanizzato**
- ▭ area trasformazione
- ▭ aree non edificate
- ▭ attrezzature collettive
- ▭ parcheggio pubblico
- ▭ parcheggio pubblico di progetto
- ▭ scuola
- ▭ scuola di progetto
- ▭ strada
- ▭ tessuti residenziali
- ▭ tessuti storici
- ▭ verde privato
- ▭ verde pubblico
- ▭ verde pubblico di progetto
- Territorio agricolo**
- Disciplina del territorio agricolo**
- ▭ Area a prevalente funzione agricola