PIANO QUOTATO

scala 1:200

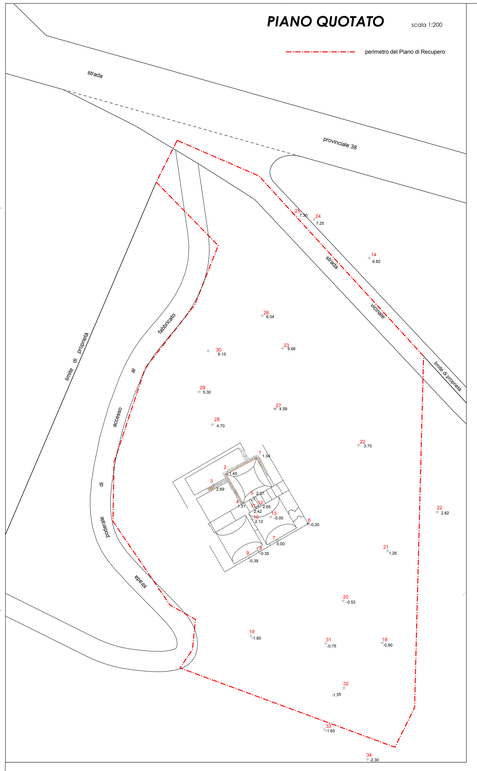
perimetro del Piano di Recupero
strada
provinciale 38
strada
strada
fosso di proprietà
strada
strada
strada