

COMUNE DI SINALUNGA

PROGETTO UNITARIO CONVENZIONATO SU AREA DI TRASFORMAZIONE "TRO1d" SITA IN SINALUNGA IN LOC. RIGAILOLO DENOMINATA "POGGIO DI MEZZO"

GIUGNO 2020

LOCALITA': RIGAILOLO - Via del Rigo
 PROPRIETA': BRIGANTI Luca
 RUSPOLINI Elena

C.F.: BRG LCU 81P05 D077C
 RSP LNE 80L52 A468B

TAVOLA N° 3.2

SEZIONI TERRENO
 STATO ATTUALI E DI
 PROGETTO


SCALA
 1:200

IL PROGETTISTA
 Dott. Arch. Daniele BROGI




IL DIRETTORE DEI LAVORI
 Dott. Arch. Daniele BROGI


SPAZIO RISERVATO ENTE

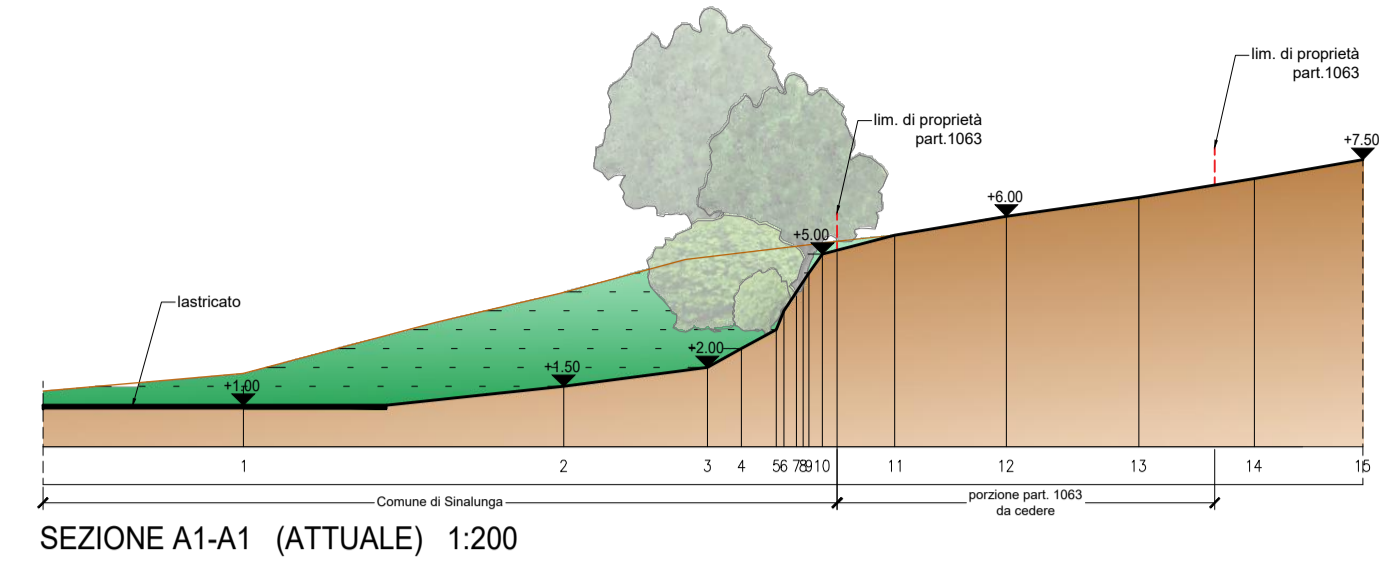


SEZIONE A1-A1 (ATTUALE) 1:200

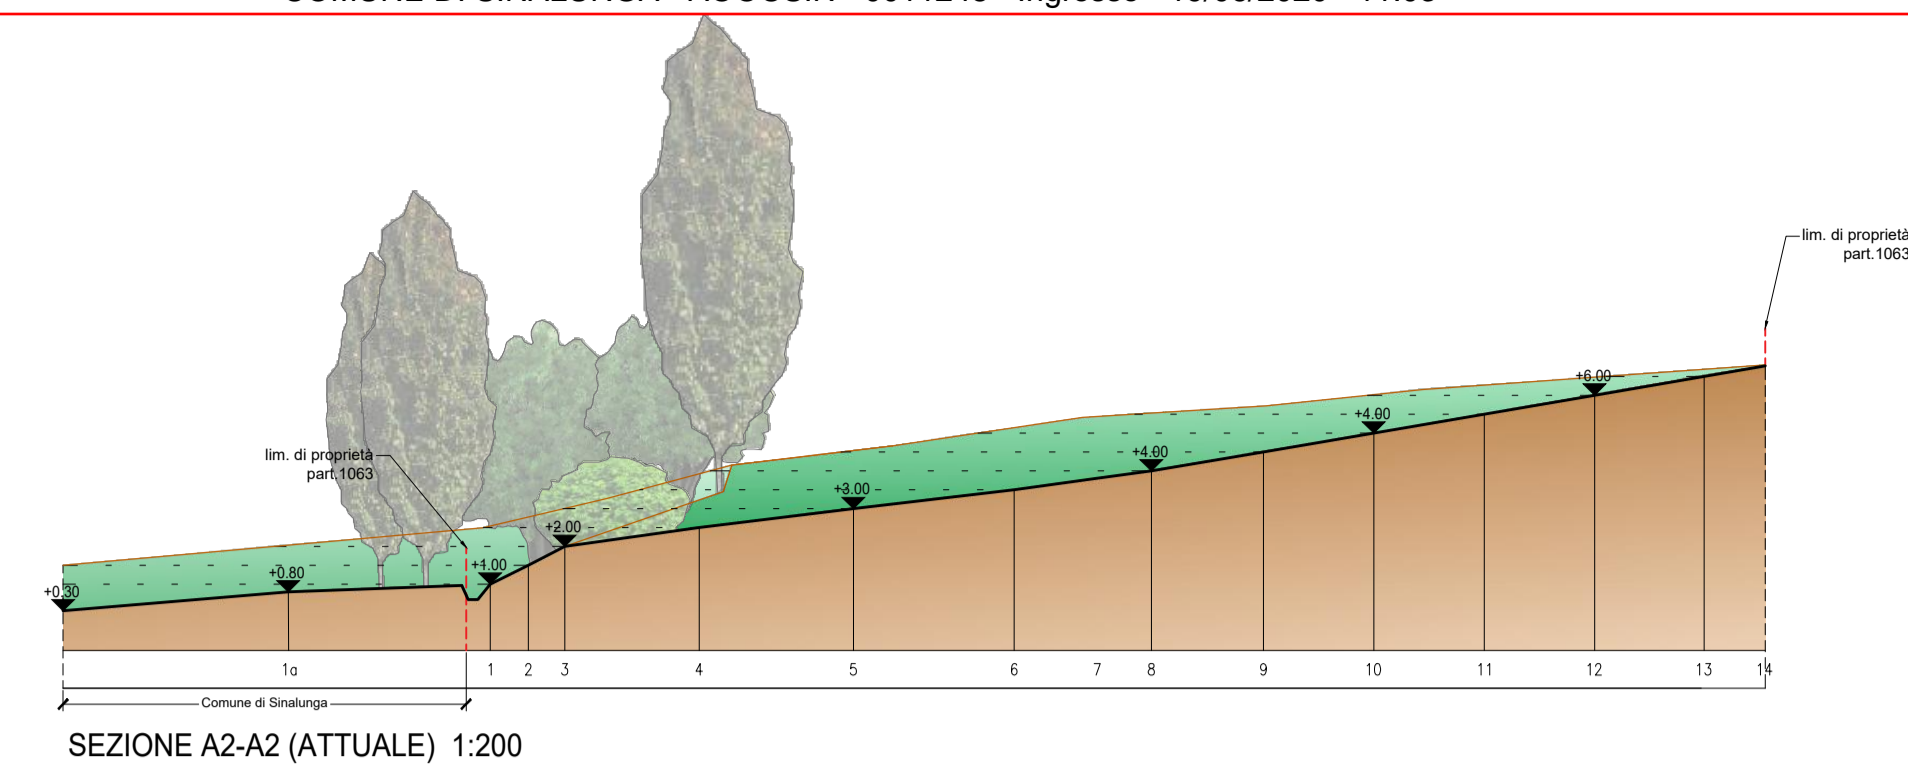


SEZIONE A2-A2 (ATTUALE) 1:200

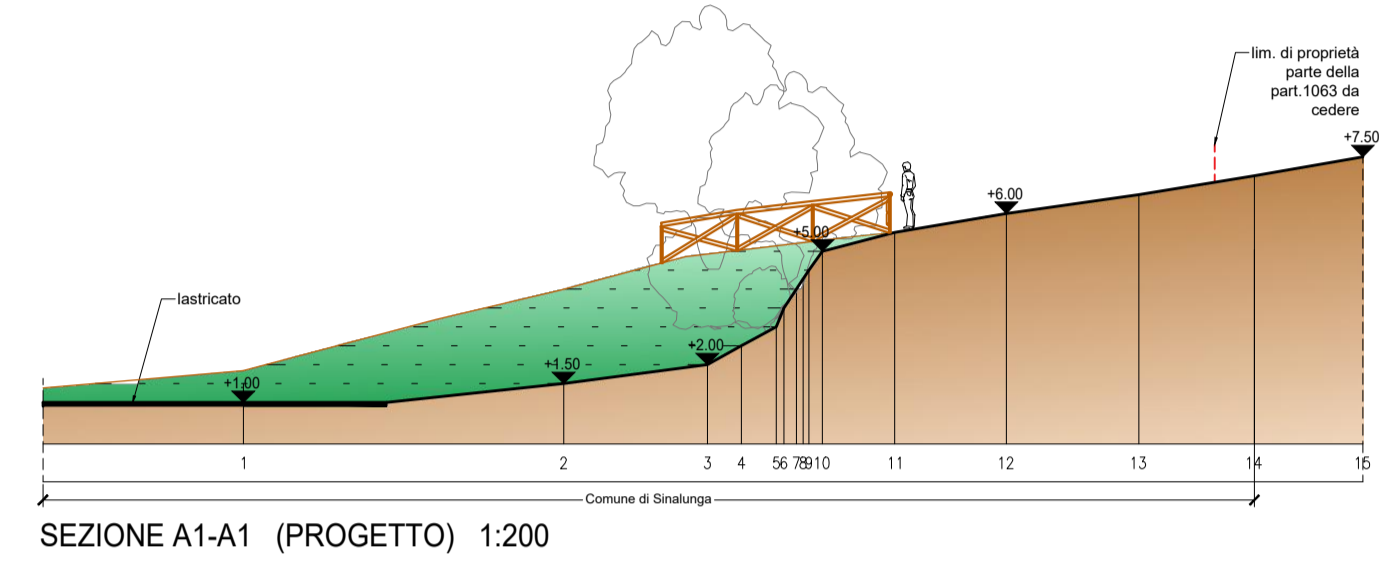


SEZIONE A1-A1 (PROGETTO) 1:200

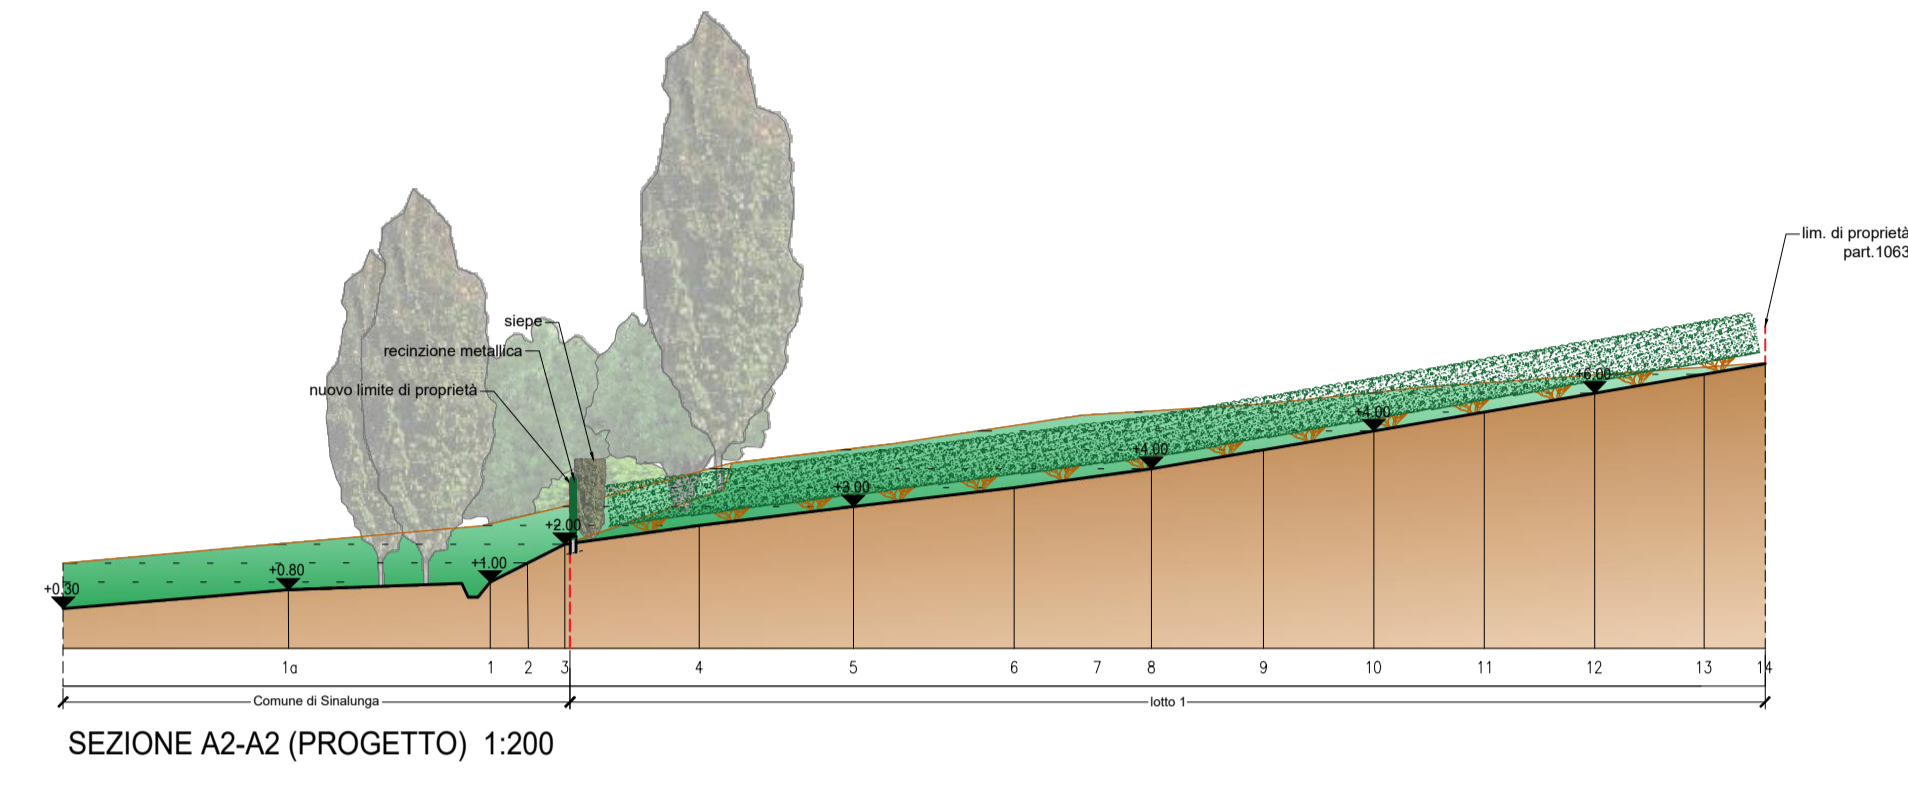


SEZIONE A2-A2 (PROGETTO) 1:200

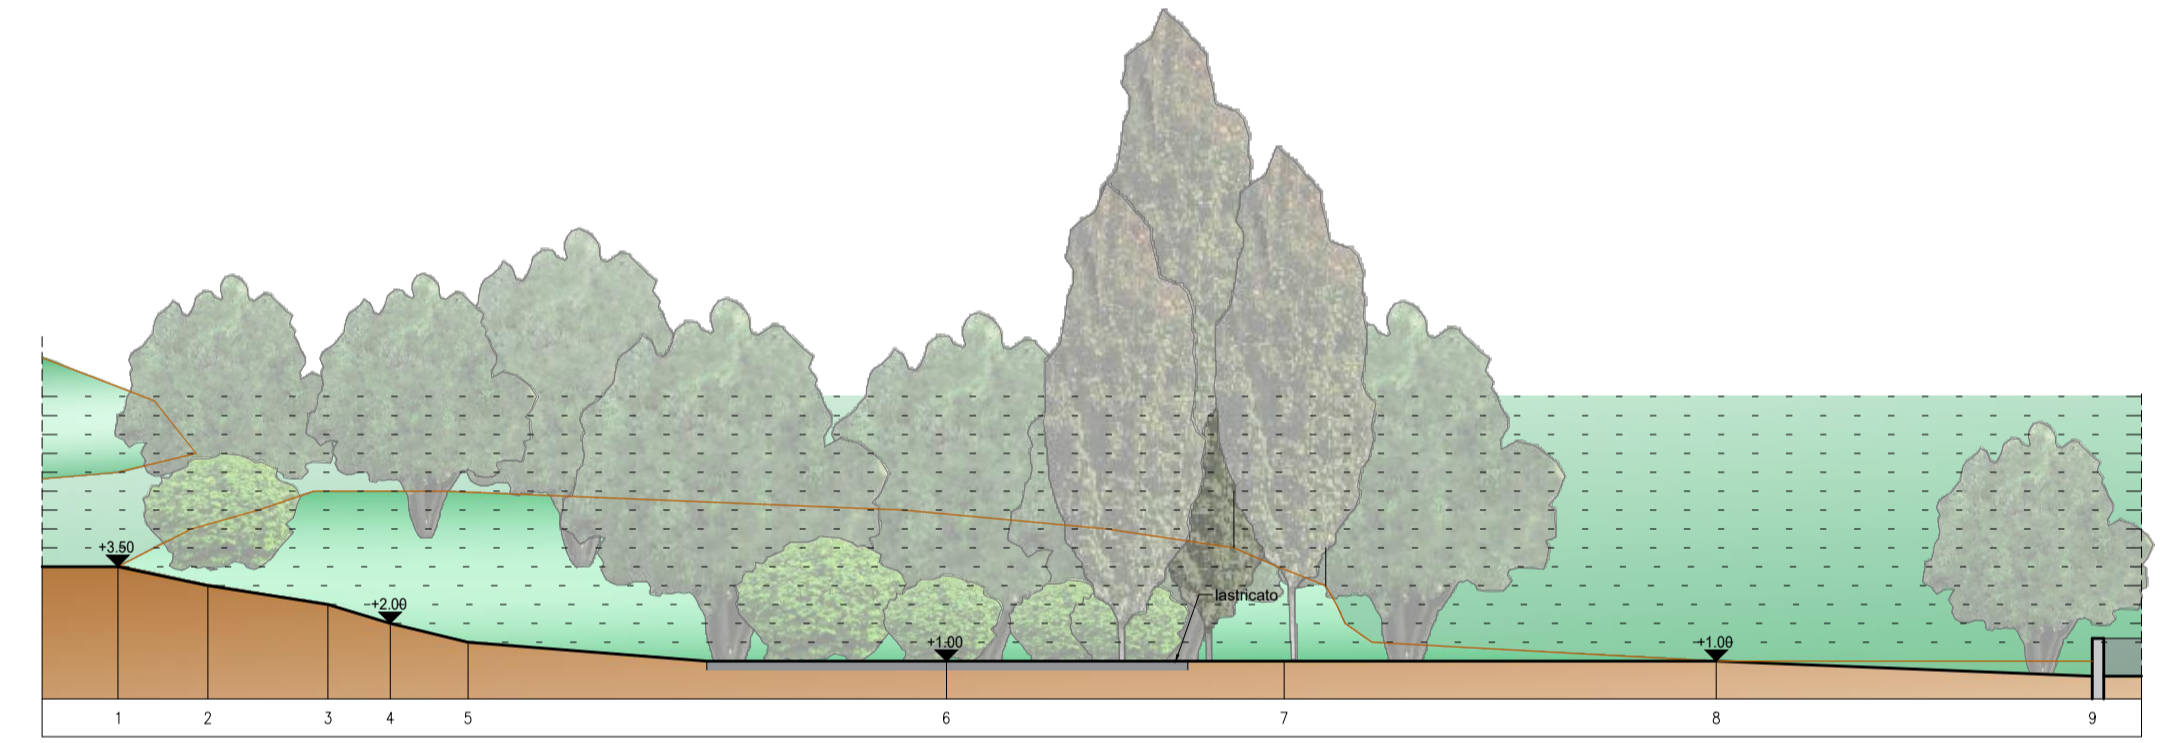


SEZIONE B1-B1 (ATTUALE) 1:200

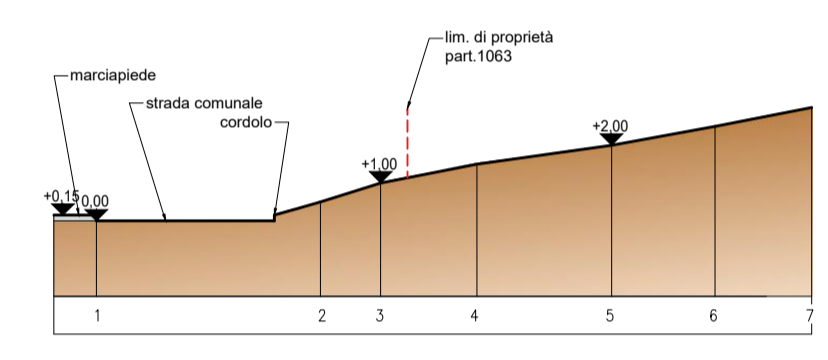


SEZIONE A3-A3 (ATTUALE) 1:200

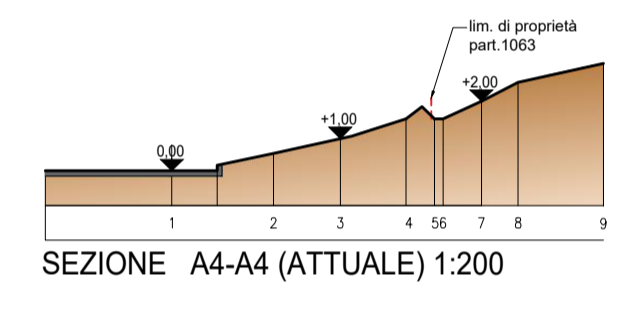


SEZIONE A4-A4 (ATTUALE) 1:200

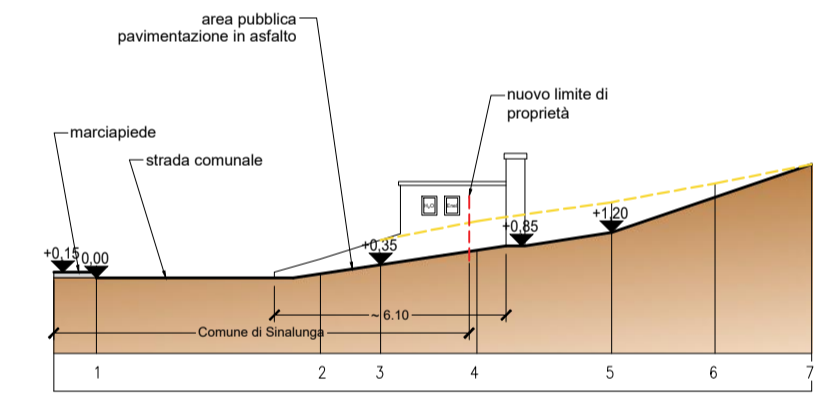


SEZIONE A3-A3 (PROGETTO) 1:200

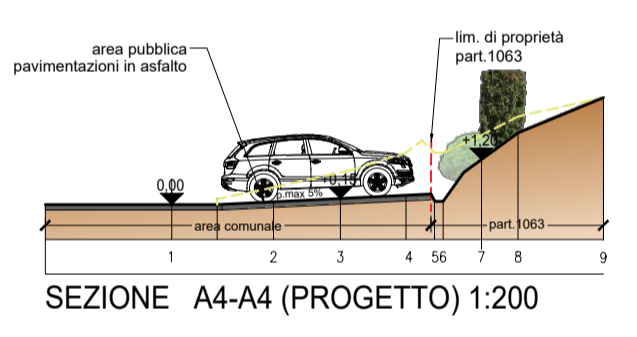


SEZIONE A4-A4 (PROGETTO) 1:200

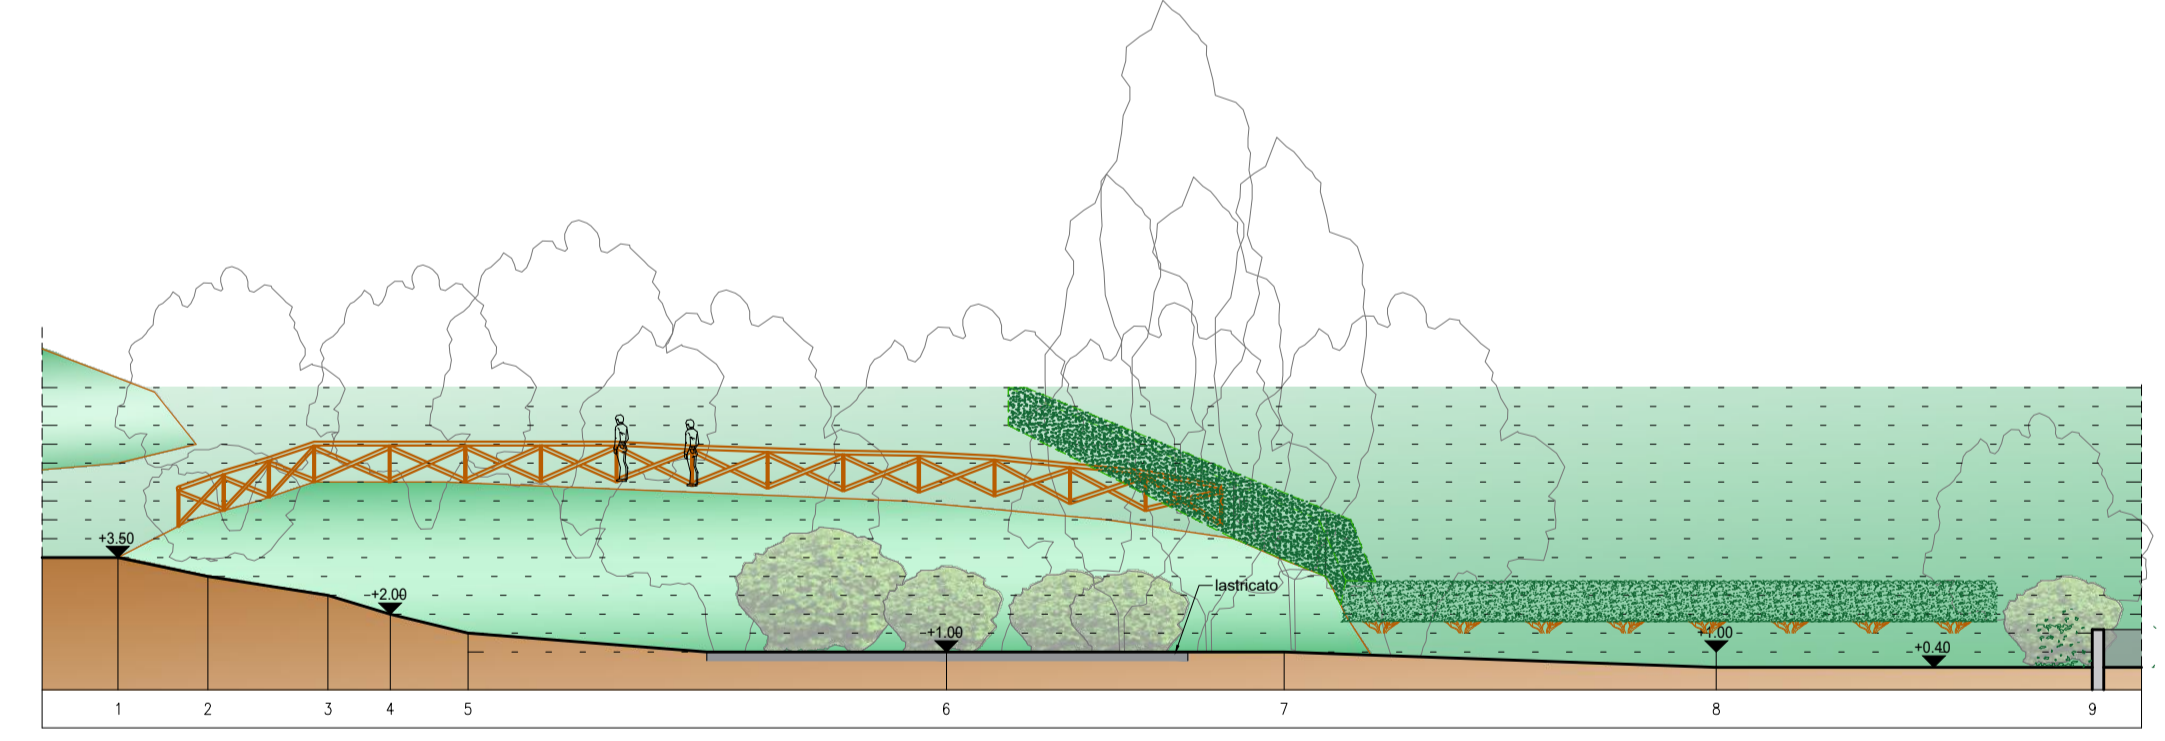


SEZIONE B1-B1 (PROGETTO) 1:200

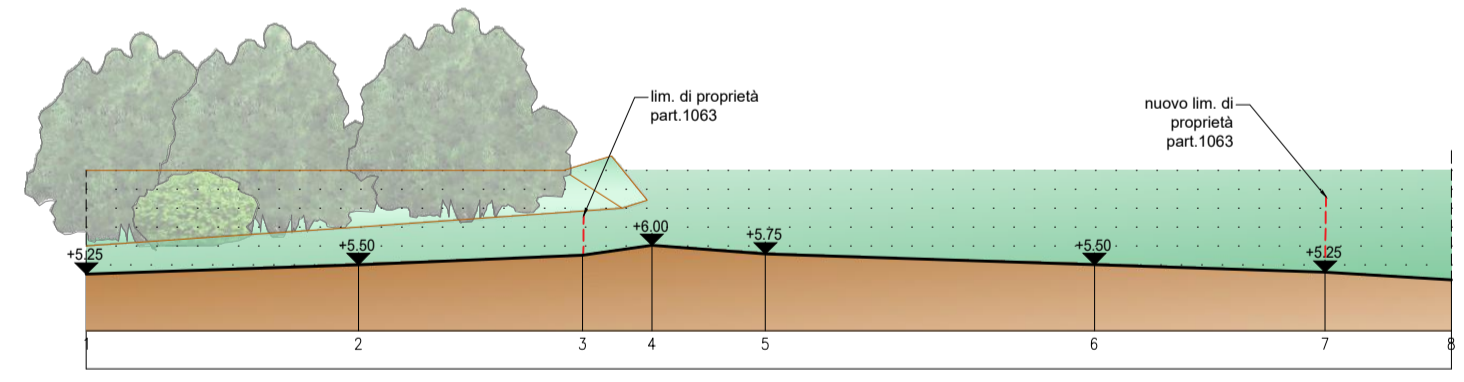


SEZIONE B2-B2 (ATTUALE) 1:200

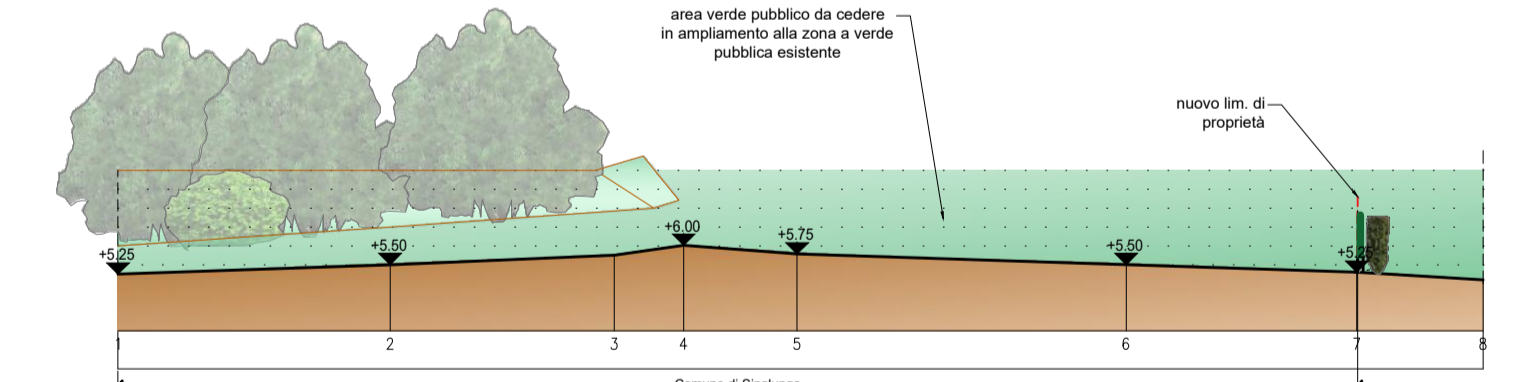


SEZIONE B2-B2 (PROGETTO) 1:200

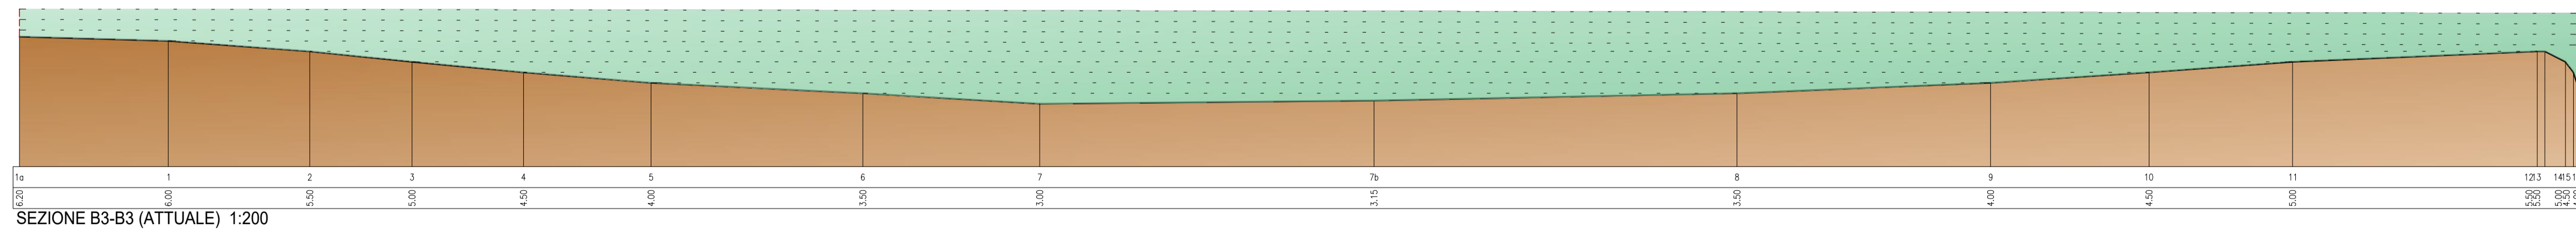

SEZIONE B3-B3 (ATTUALE) 1:200

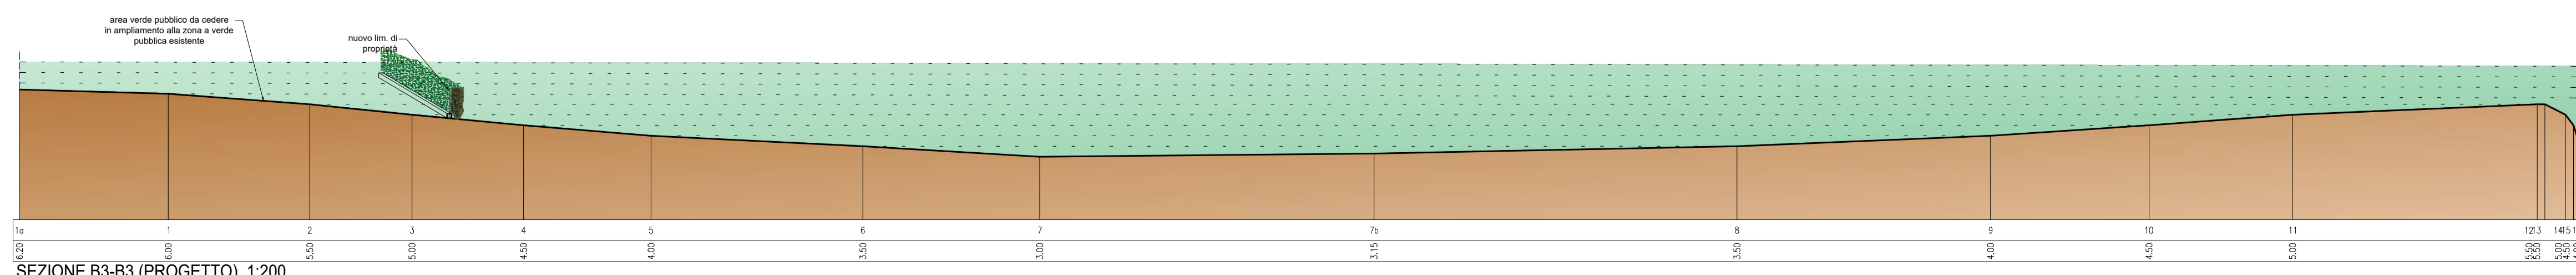

SEZIONE B3-B3 (PROGETTO) 1:200

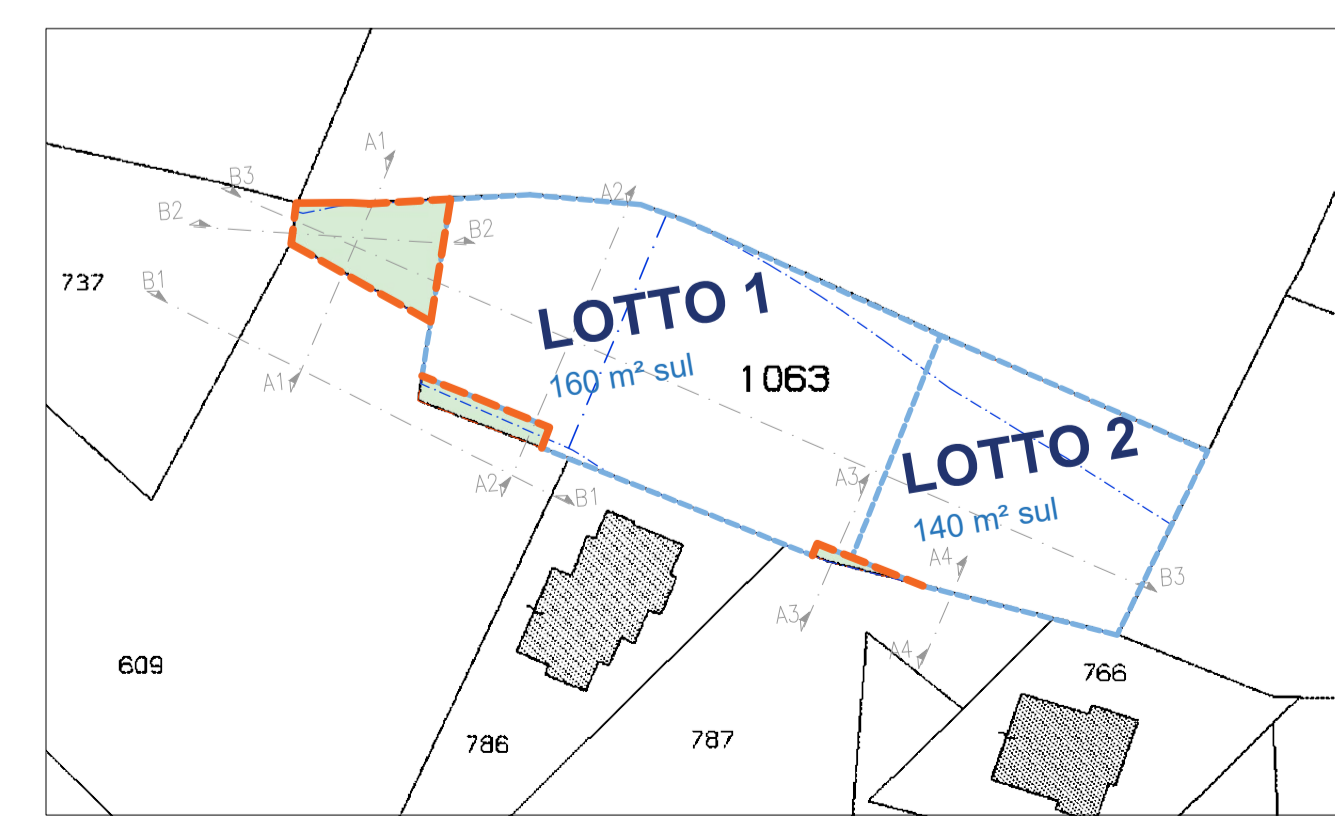

PLANIMETRIA SEZIONI TERRENO 1:1000