


PLANIVOLUMETRICO

scala 1:200


-----perimetro del Piano di Recupero

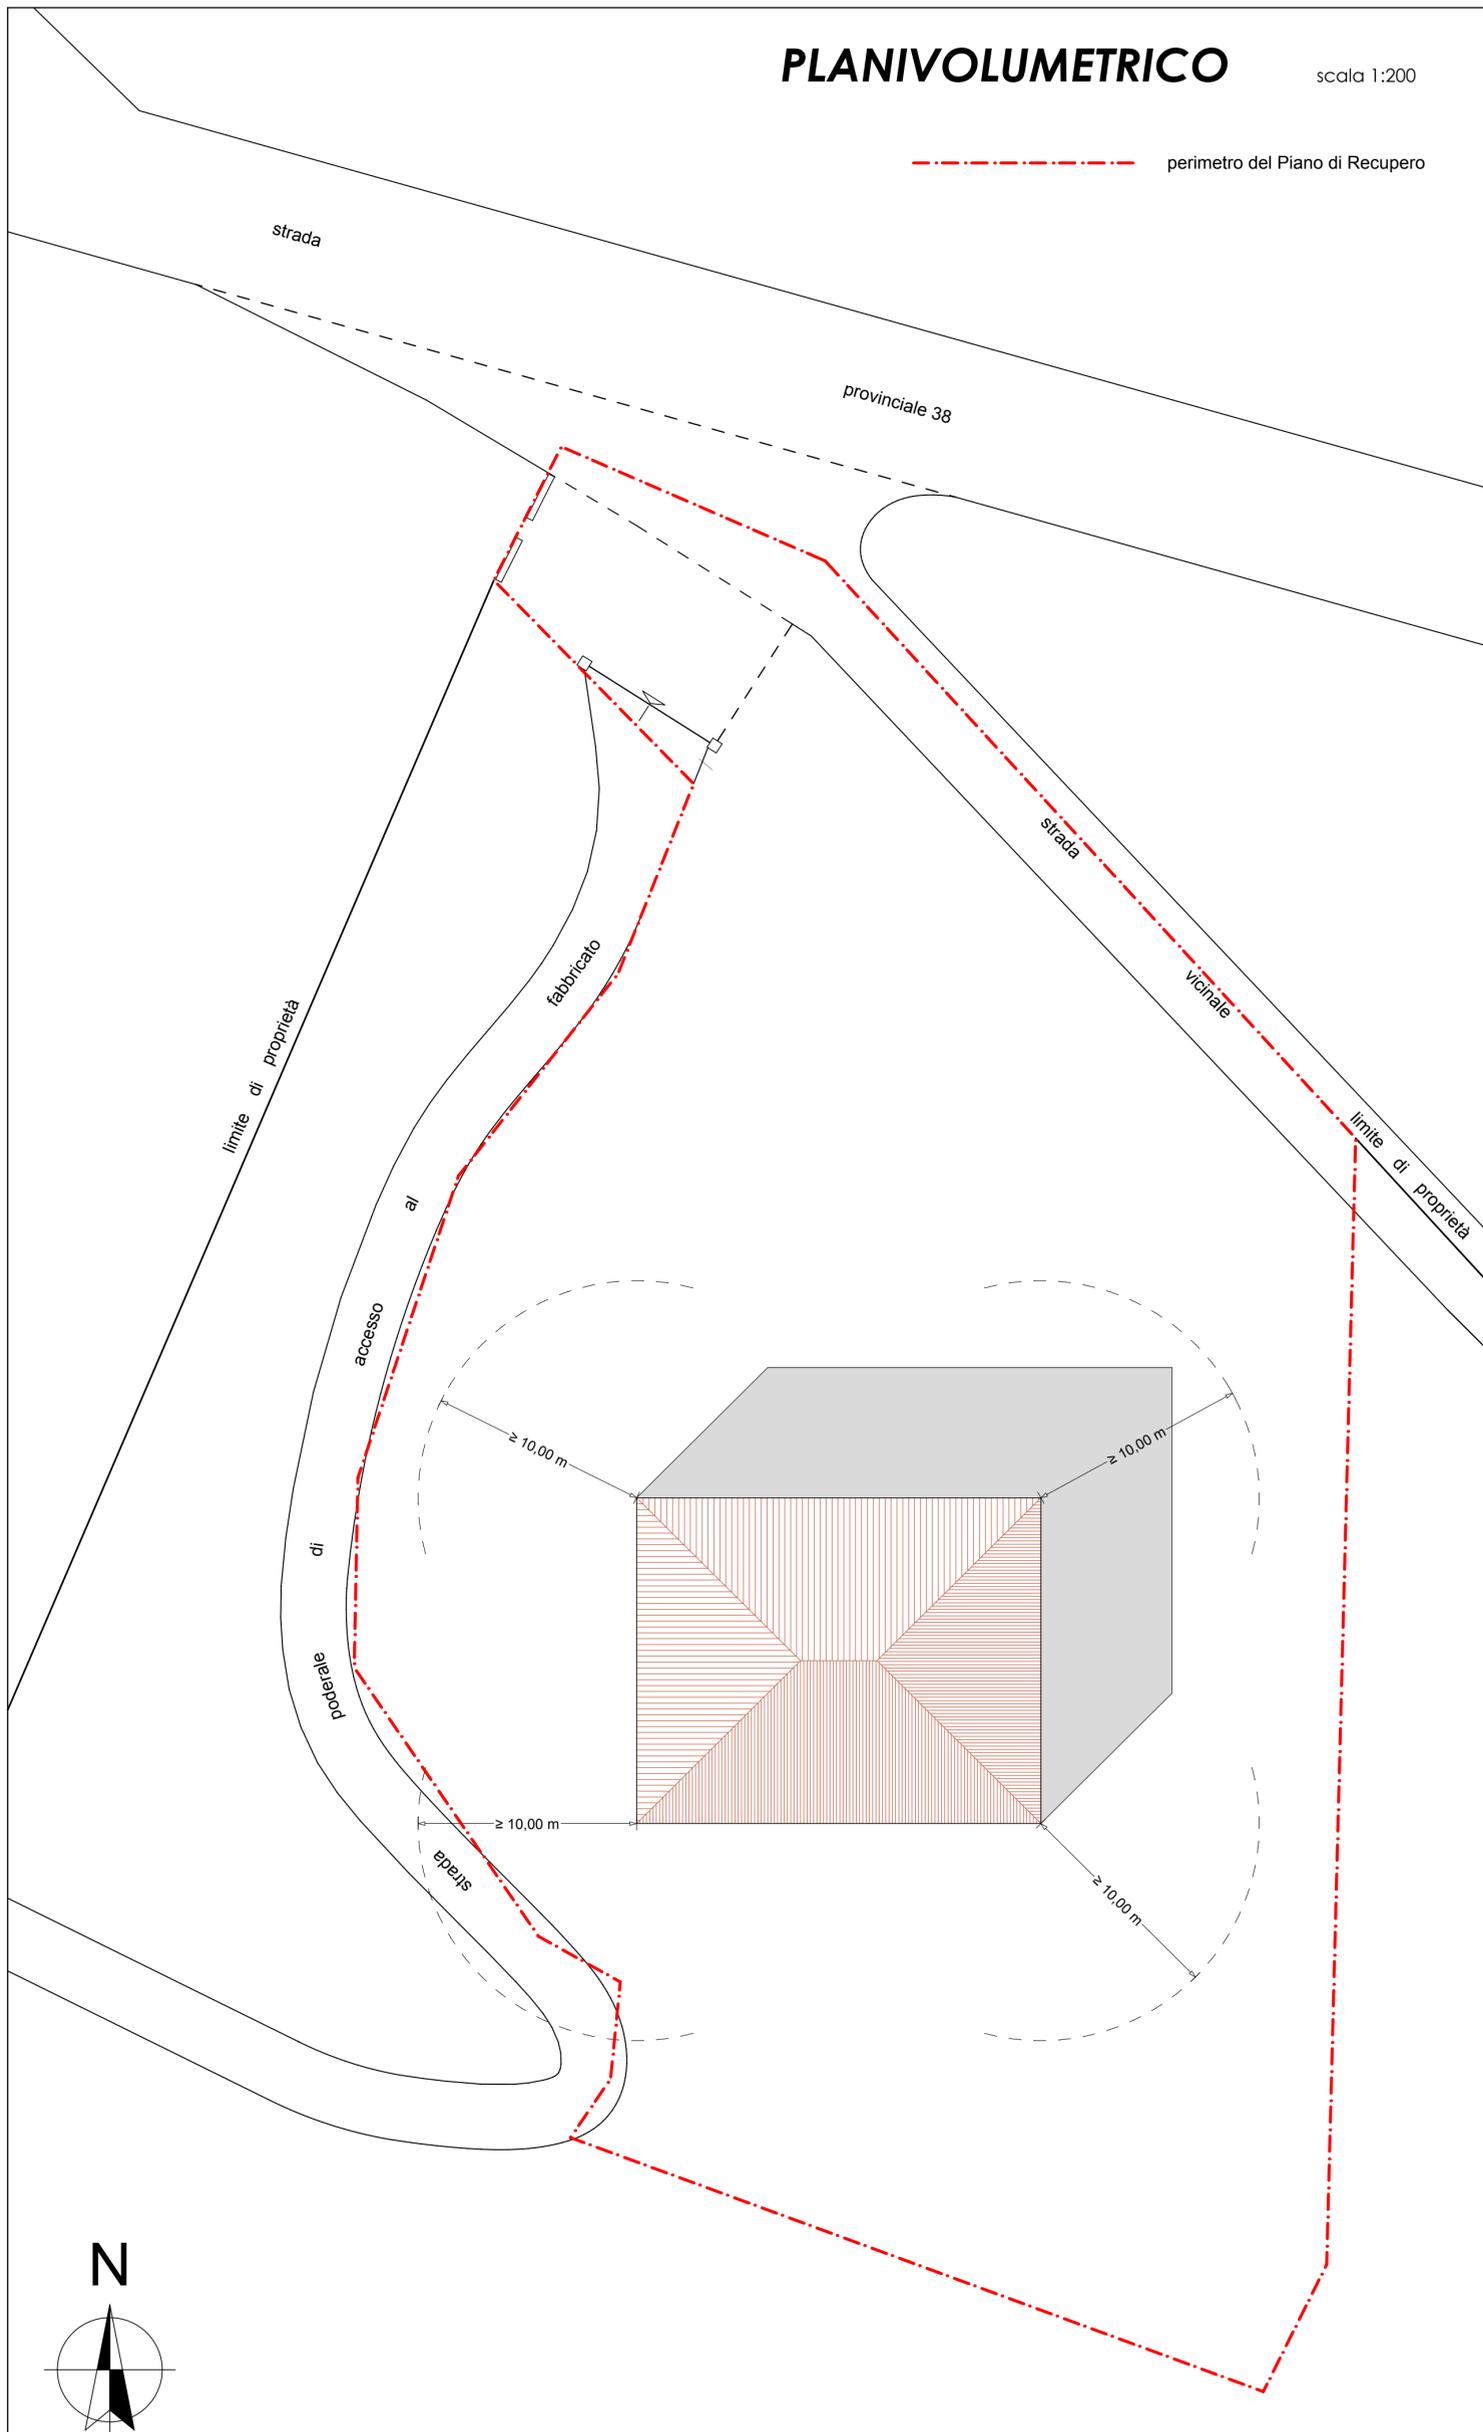


PLANIVOLUMETRICO

INGOMBRO MASSIMO

scala 1:200

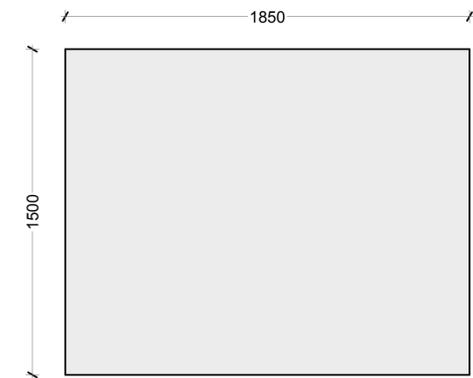

PIANTA

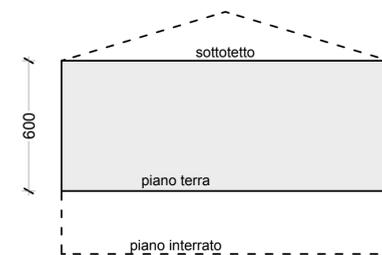

SEZIONE

$SUL_{max} = 400,00 \text{ m}^2$

$V_{max} = 1227,26 \text{ m}^3$

$H_{max} = 6,00 \text{ m}$

Lo sviluppo dell'edificio deve avvenire all'interno dell'ingombro massimo

COMUNE DI SINALUNGA
(Provincia di Siena)

Piano di Recupero di iniziativa privata redatto ai sensi dell'art. 28 della L. 5 agosto 1978, n° 457 e degli artt. 109 e 119 della L. R. 65/2014 del 10 novembre 2014 relativo alla ex "Fornace delle Macchiaie"

Committenti: Calosci Daniel residente in Lucignano (AR), via S. Rocco n° 9/B
Calosci Maikol residente in Lucignano (AR), via S. Rocco n° 9/A

Tavola n° 3

STATO DI PROGETTO: PLANIVOLUMETRICO

Data: ottobre 2019

Aggiornamento: novembre 2020

ELABORATO n° 4

Fabio Cappetti Ingegnere Architetto

P.zza S. Francesco n°15 - 52100 Arezzo

telefono (0575)324349

mail fabio.cappetti@gmail.com

