STUDIO BURACCHI PROGETTI

Arch. Corsi, Arch. Goracci, Arch. Monachini, P.E. Buracchi ASSOCIATI
c.f. 90027350520 - P.Iva 01420290528
via Luciano Lama 5/10 - 53048 Sinalunga (SI) - tel. 0577 631396
studioburacchi@gmail.com

STUDIO ARCHITETTURA PADRINI

Arch. Paolo Padrini
Via E. Fermi, n. 9/E - 53048 – Sinalunga (SI)
Tel 0577 678754 – cell. 3296503845
architetto.padrini@tin.it

COMUNE DI SINALUNGA

PIANO ATTUATIVO - AREA DI TRASFORMAZIONE
TR01a

FIRMA DELLA PROPRIETA'

Bruni Giorgio & Ivo srl

PROGETTISTI

Arch. Maribra CORSI
Arch. Paolo PADRINI

SPAZIO RISERVATO ALL'UFFICIO

DATI RELATIVI AL PROGETTO

COMMITTENTE	Bruni Giorgio & Ivo srl
OGGETTO	OPERE DI URBANIZZAZIONE PRIMARIA - Fognatura bianca (Regimazione acque piovane) - Fognatura nera - Adduzione idrica (acquedotto)
DESCRIZIONE	Particolare planimetrico
SCALA	1:500
DATA	10 aprile 2019
AGGIORNAMENTI	-
ARCHIVIO	...LAVORI IN CORSO\BRUNI\02-Niccolucci TR01a\01-PIANO ATTUATIVO opr2019\... pratica completa.dwg

TAVOLA N° **04**
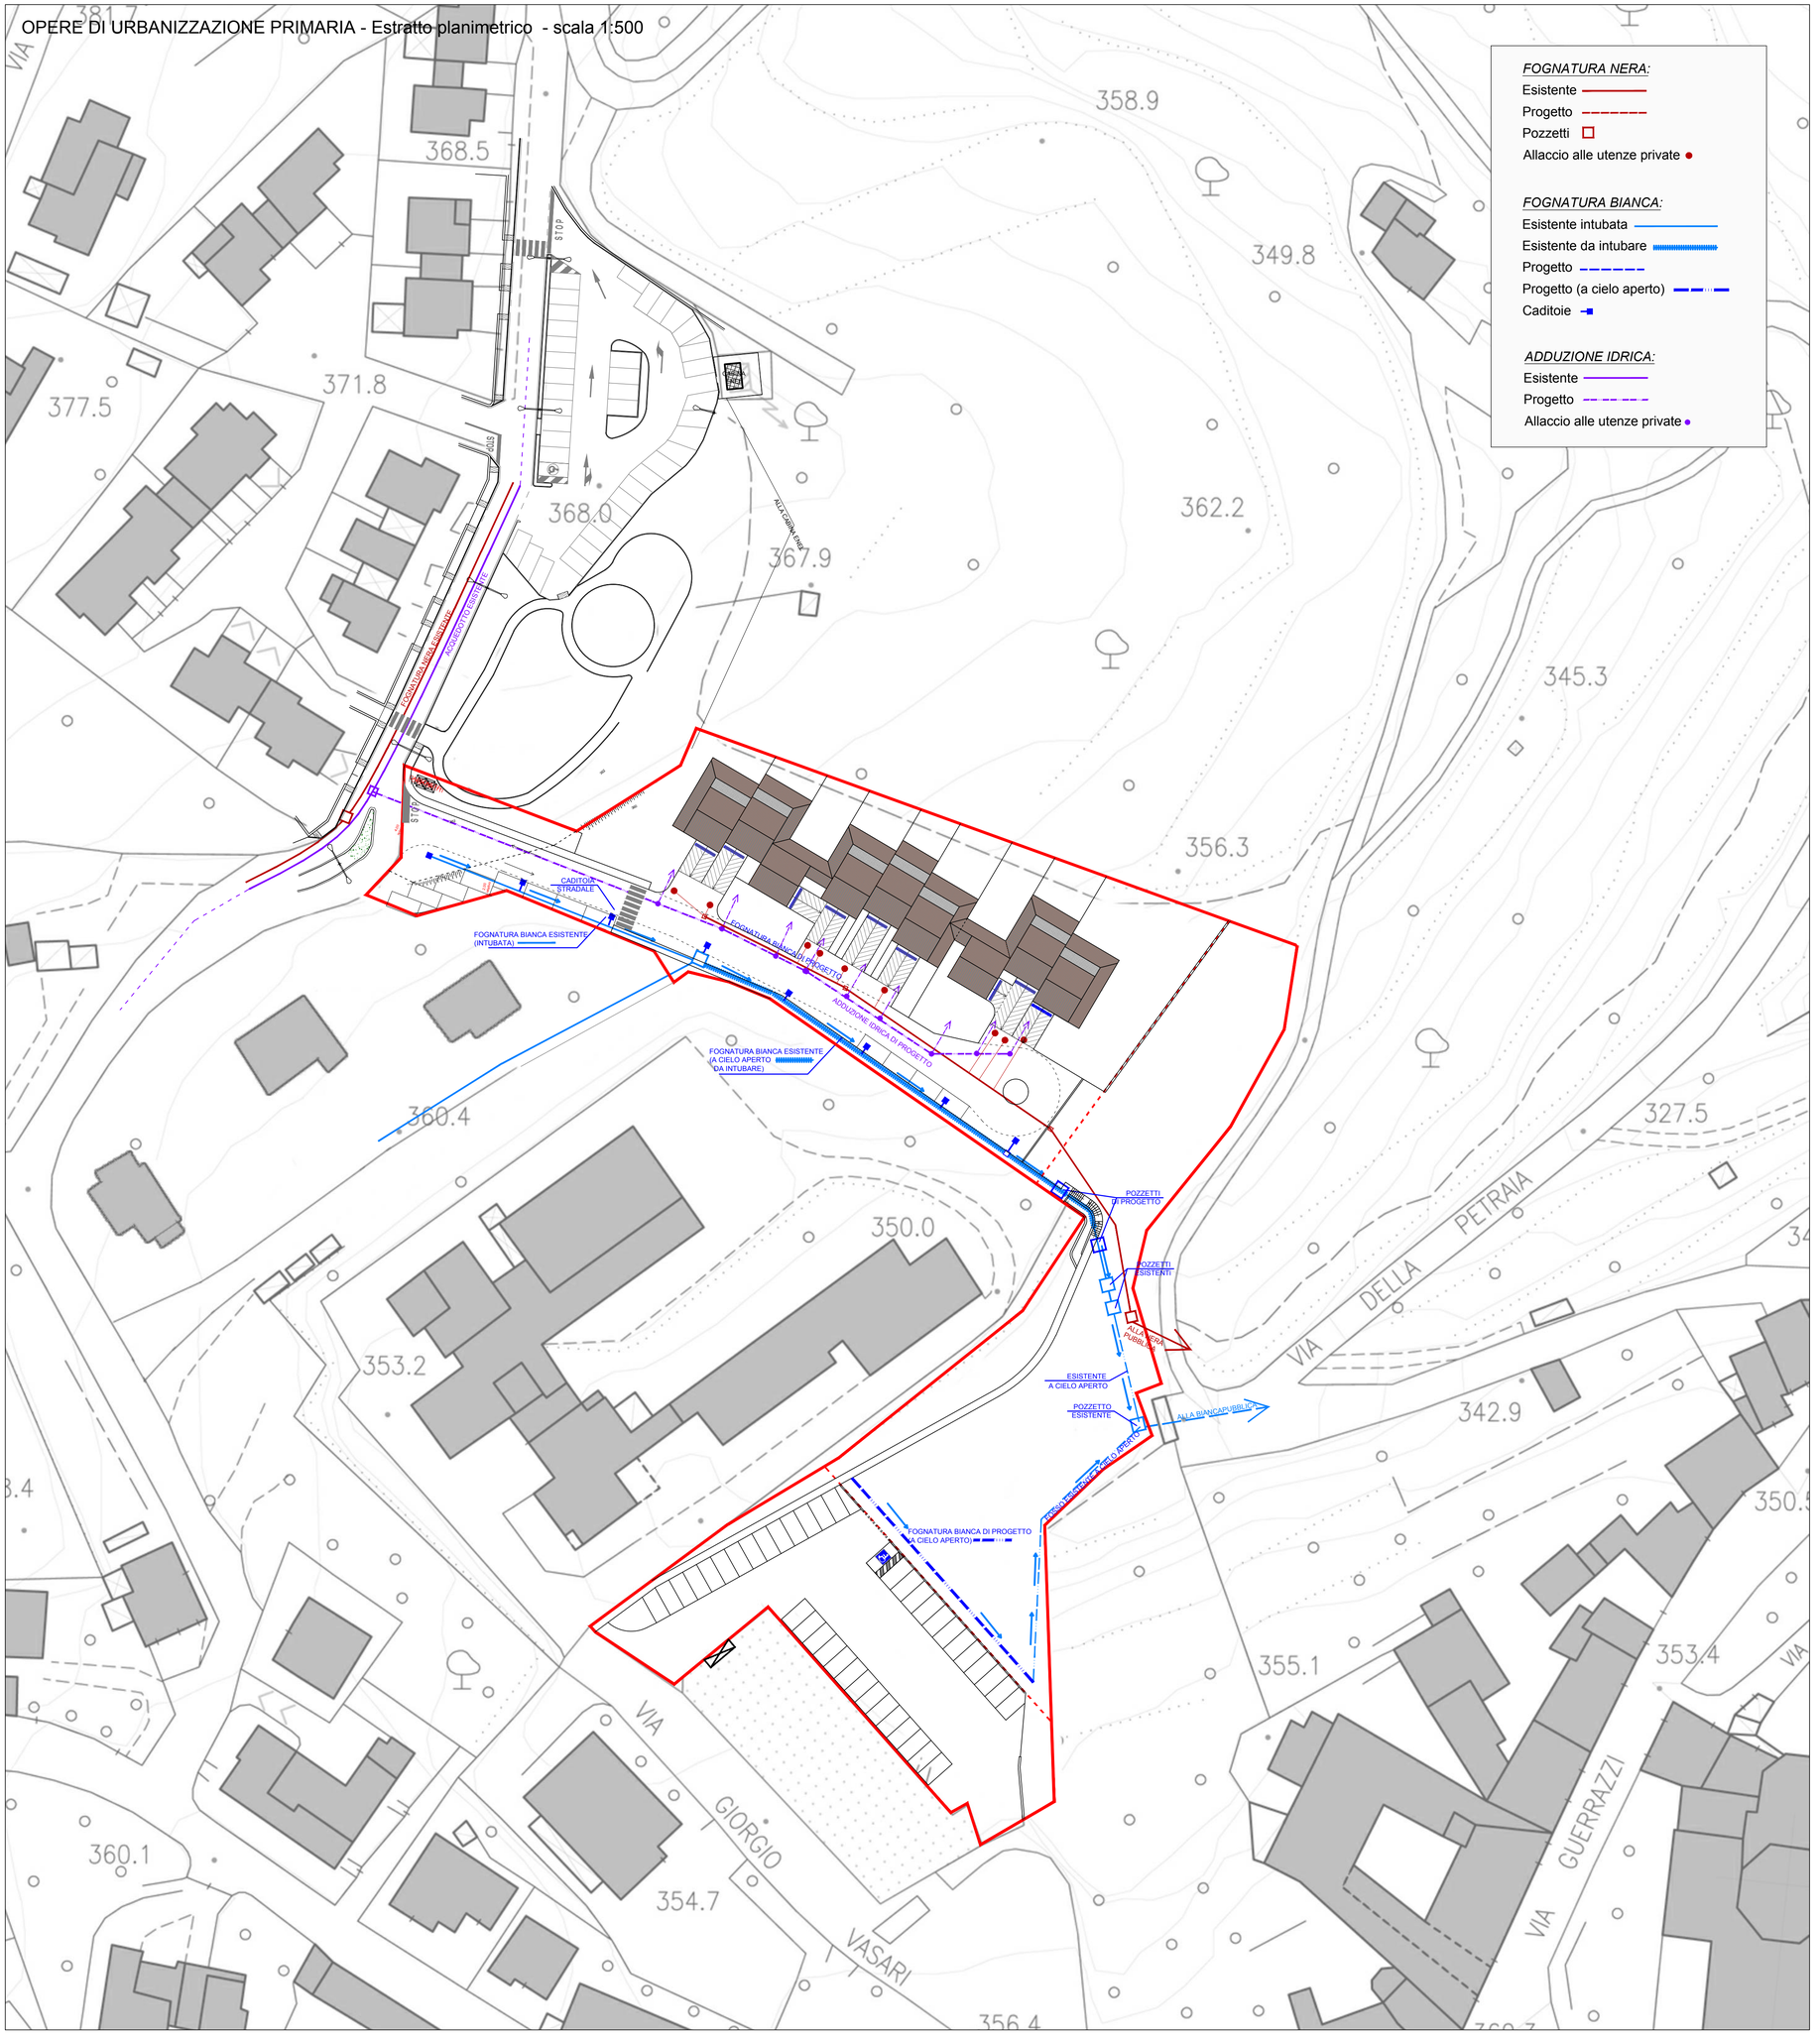
OPERE DI URBANIZZAZIONE PRIMARIA - Estratto planimetrico - scala 1:500