
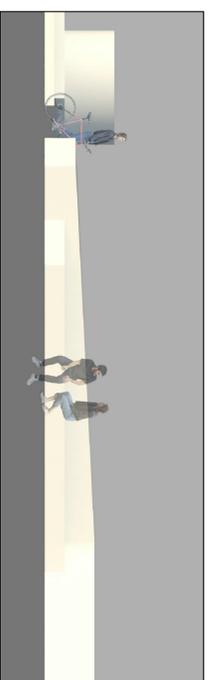



All'estremità più a sud dell'isola centrale a piazza Garibaldi era presente un pozzo. Il pozzo è sempre stato fondamentale, anche come luogo polarizzatore di relazioni tra i residenti, oltre che centro di accumulo di acqua per la famiglia.

Piazza Garibaldi si è trasformata nel tempo in uno snodo viario ed area di parcheggio. L'isola sopraelevata crea un'area di fruizione pedonale ma le dimensioni esigue la rendono praticamente inutilizzata per questa funzione. L'arredo urbano presente risulta di difficile fruizione

Lo spazio di Piazza Garibaldi trova il suo continuum in quello di Piazza Vittorio Emanuele II, in cui domina la chiesa principale di Bettolle, luogo più elevato del centro storico. Nella riqualificazione della piazza è da considerare l'uso di caratteri materici e relazionali anche con il territorio e la tradizione del luogo.

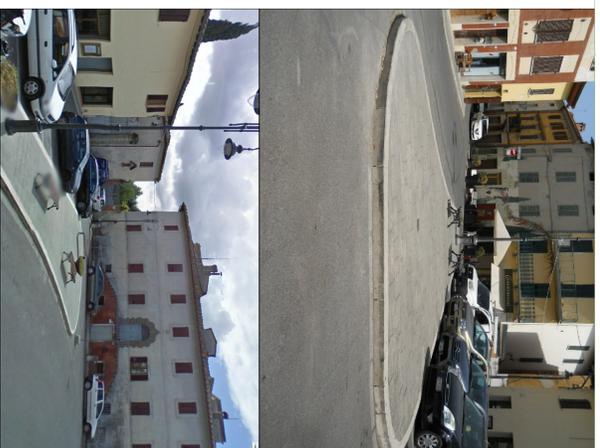

render di progetto

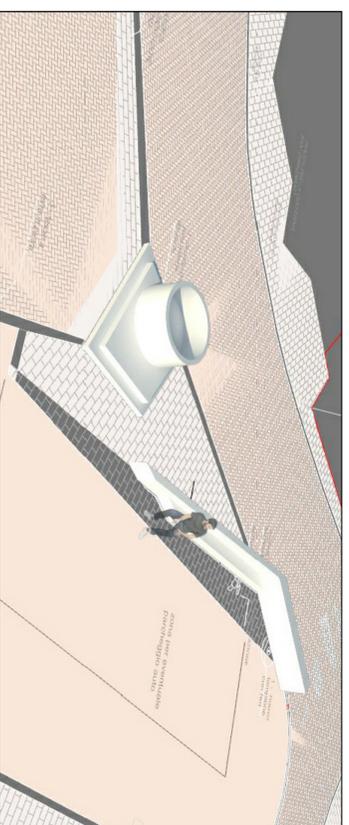


1 Lampada al Led - modello ECO RAVS-TP, da inserire in sostituzione dell'attuale corpo illuminante al centro di Piazza Garibaldi

2 Cestino per la raccolta dei rifiuti

3 Pietra di Rapolano da utilizzare per la realizzazione del pozzo, della base gradonata e per alcune fasce di contorno alla pavimentazione in cotto di progetto

## LA PIAZZA ED IL POZZO

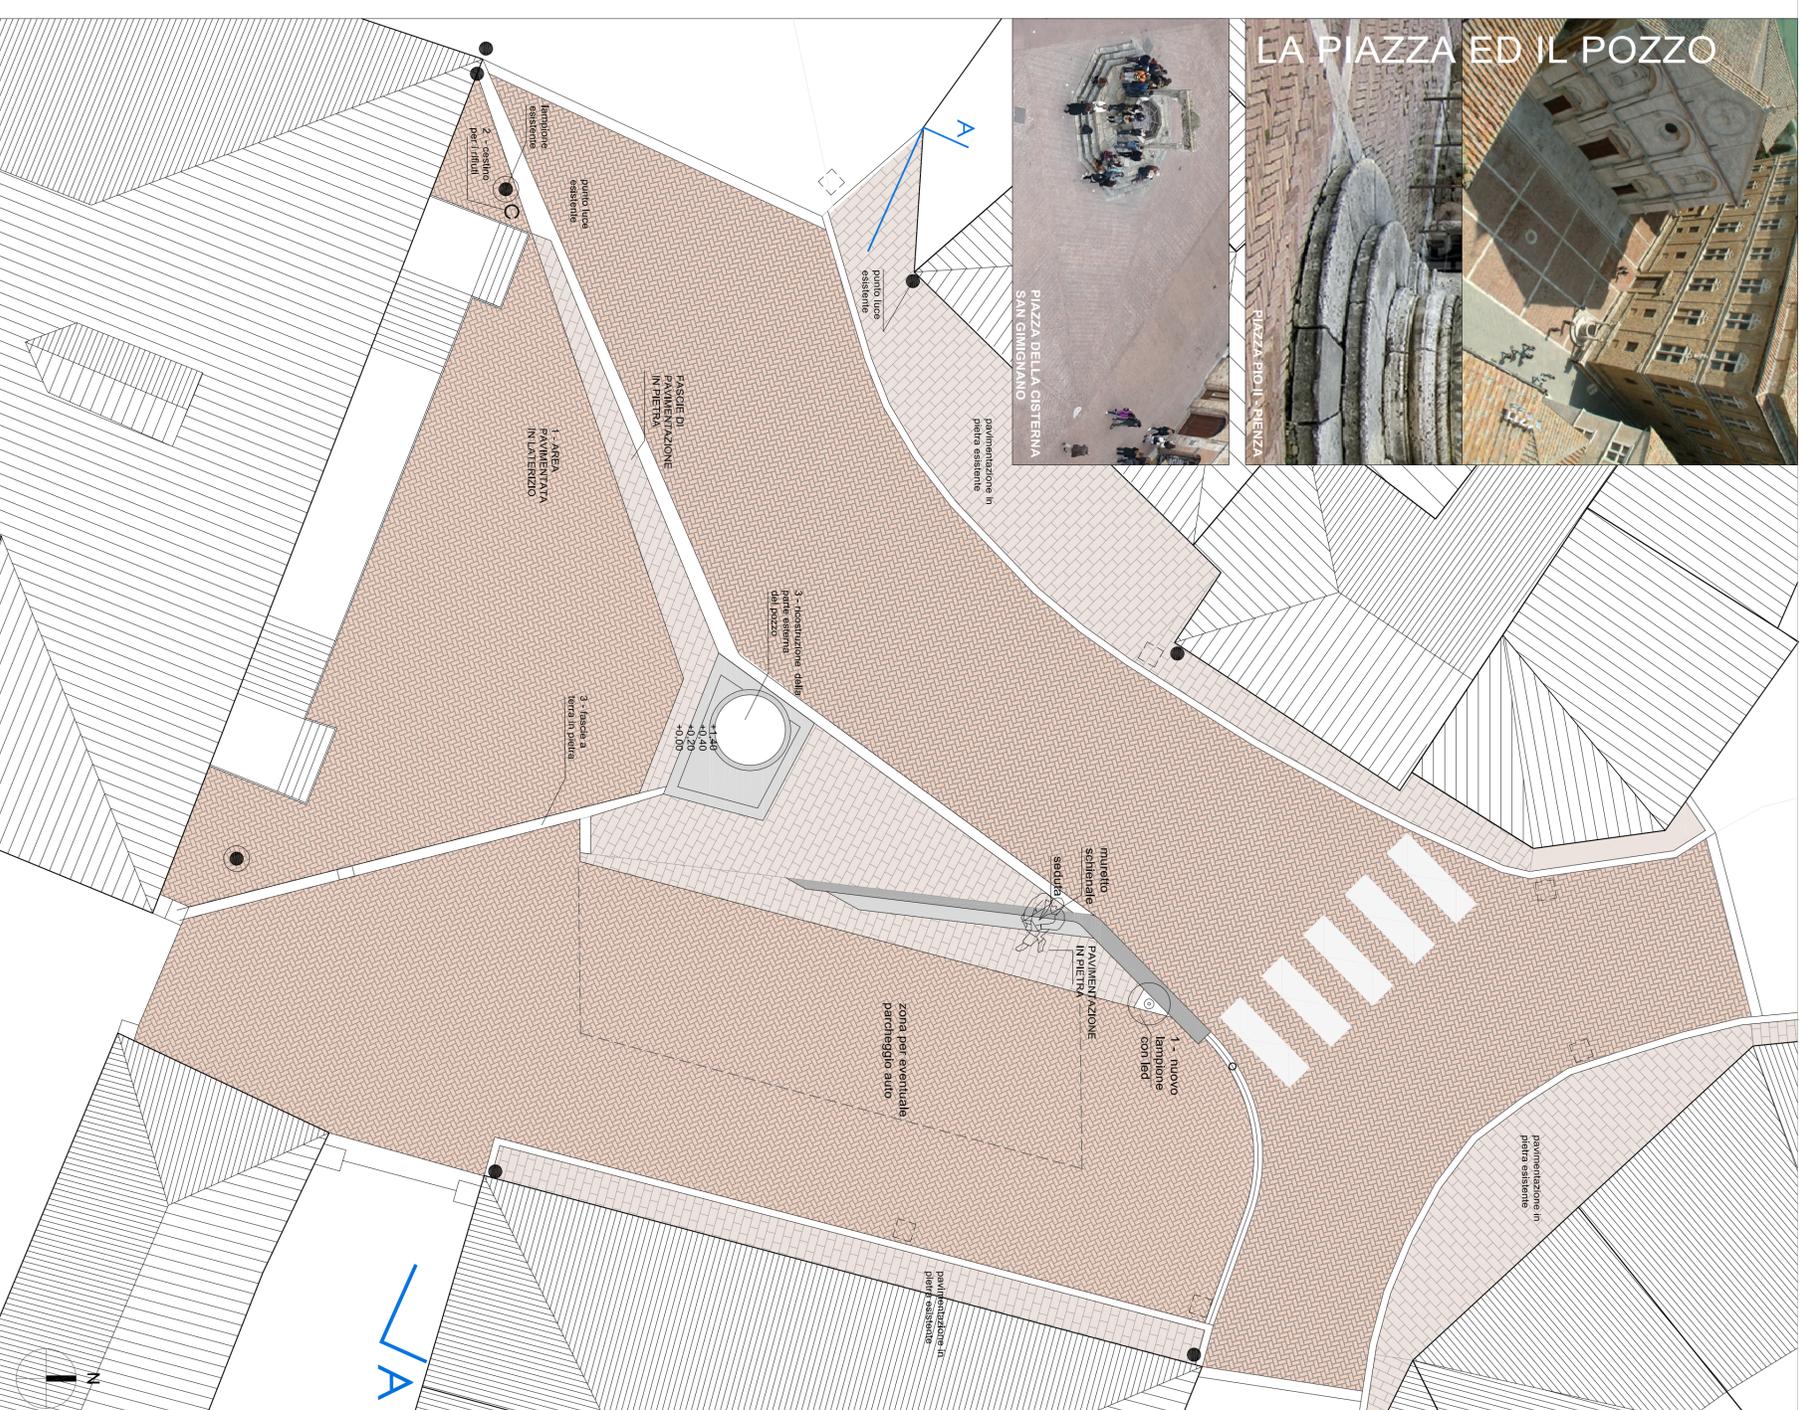

Piano di Recupero  
**CENTRO STORICO  
DI BETTOLLE**

Variante al RU



Comune di:  
**SINALUNGA**  
Provincia di AREZZO

Tavola:  
**8.3**

Oggetto:  
**Riqualificazione di Piazza Garibaldi**

Il Sindaco:  
**Riccardo Agnoletti**

Responsabile del procedimento  
**Arch. RAFFAELE LEPORE**

Progettisti:  
**Arch. ALEANDRO CARTA**

ARCHE'

Scala: **1:100**

Data: **Ottobre 2018**