



**MASSIMO TRABALZINI**  
- Architetto -

Studi: Via G. Mazzini n. 11  
53048 Bettolle (SIENA) - ITALIA  
Dom. Fisc. Via Don Minzoni n. 47  
53048 Bettolle (SIENA) - ITALIA

Tel. 0677.624078 - Cell. 338.8530435

COMMITTENTE	Utivieri Giuseppe-Tavanti Lina	DATA	Luglio 2018
COMUNE	LOCALITA' PROVINCIA		
Sinalunga	Bettolle Siena	VALIRE	8996-640-AS

# 6b

TAVOLA N.

SCALA 1:200

AGGIORNAMENTI

PIANO ATTUATIVO  
R.U. VIGENTE: SCHEDA "TR03d - AREA DI TRASFORMAZIONE - VIA LEOPARDI" - INTERVENTO PER LA REALIZZAZIONE DI UN COMPLESSO RESIDENZIALE A BETTOLLE, LOC. CASATO

**LAVORO OGGETTO**

PROGETTO DI MASSIMA OO.UU. PRIMARIA

RETI: Metano-Telefonia-Elettrica-

Illuminazione Pubblica - Stralci Funzionali


- Gennaio 2019

- Agosto 2019

Massimo Trabalzini

IL COMMITTENTE

L'ARCHITETTO

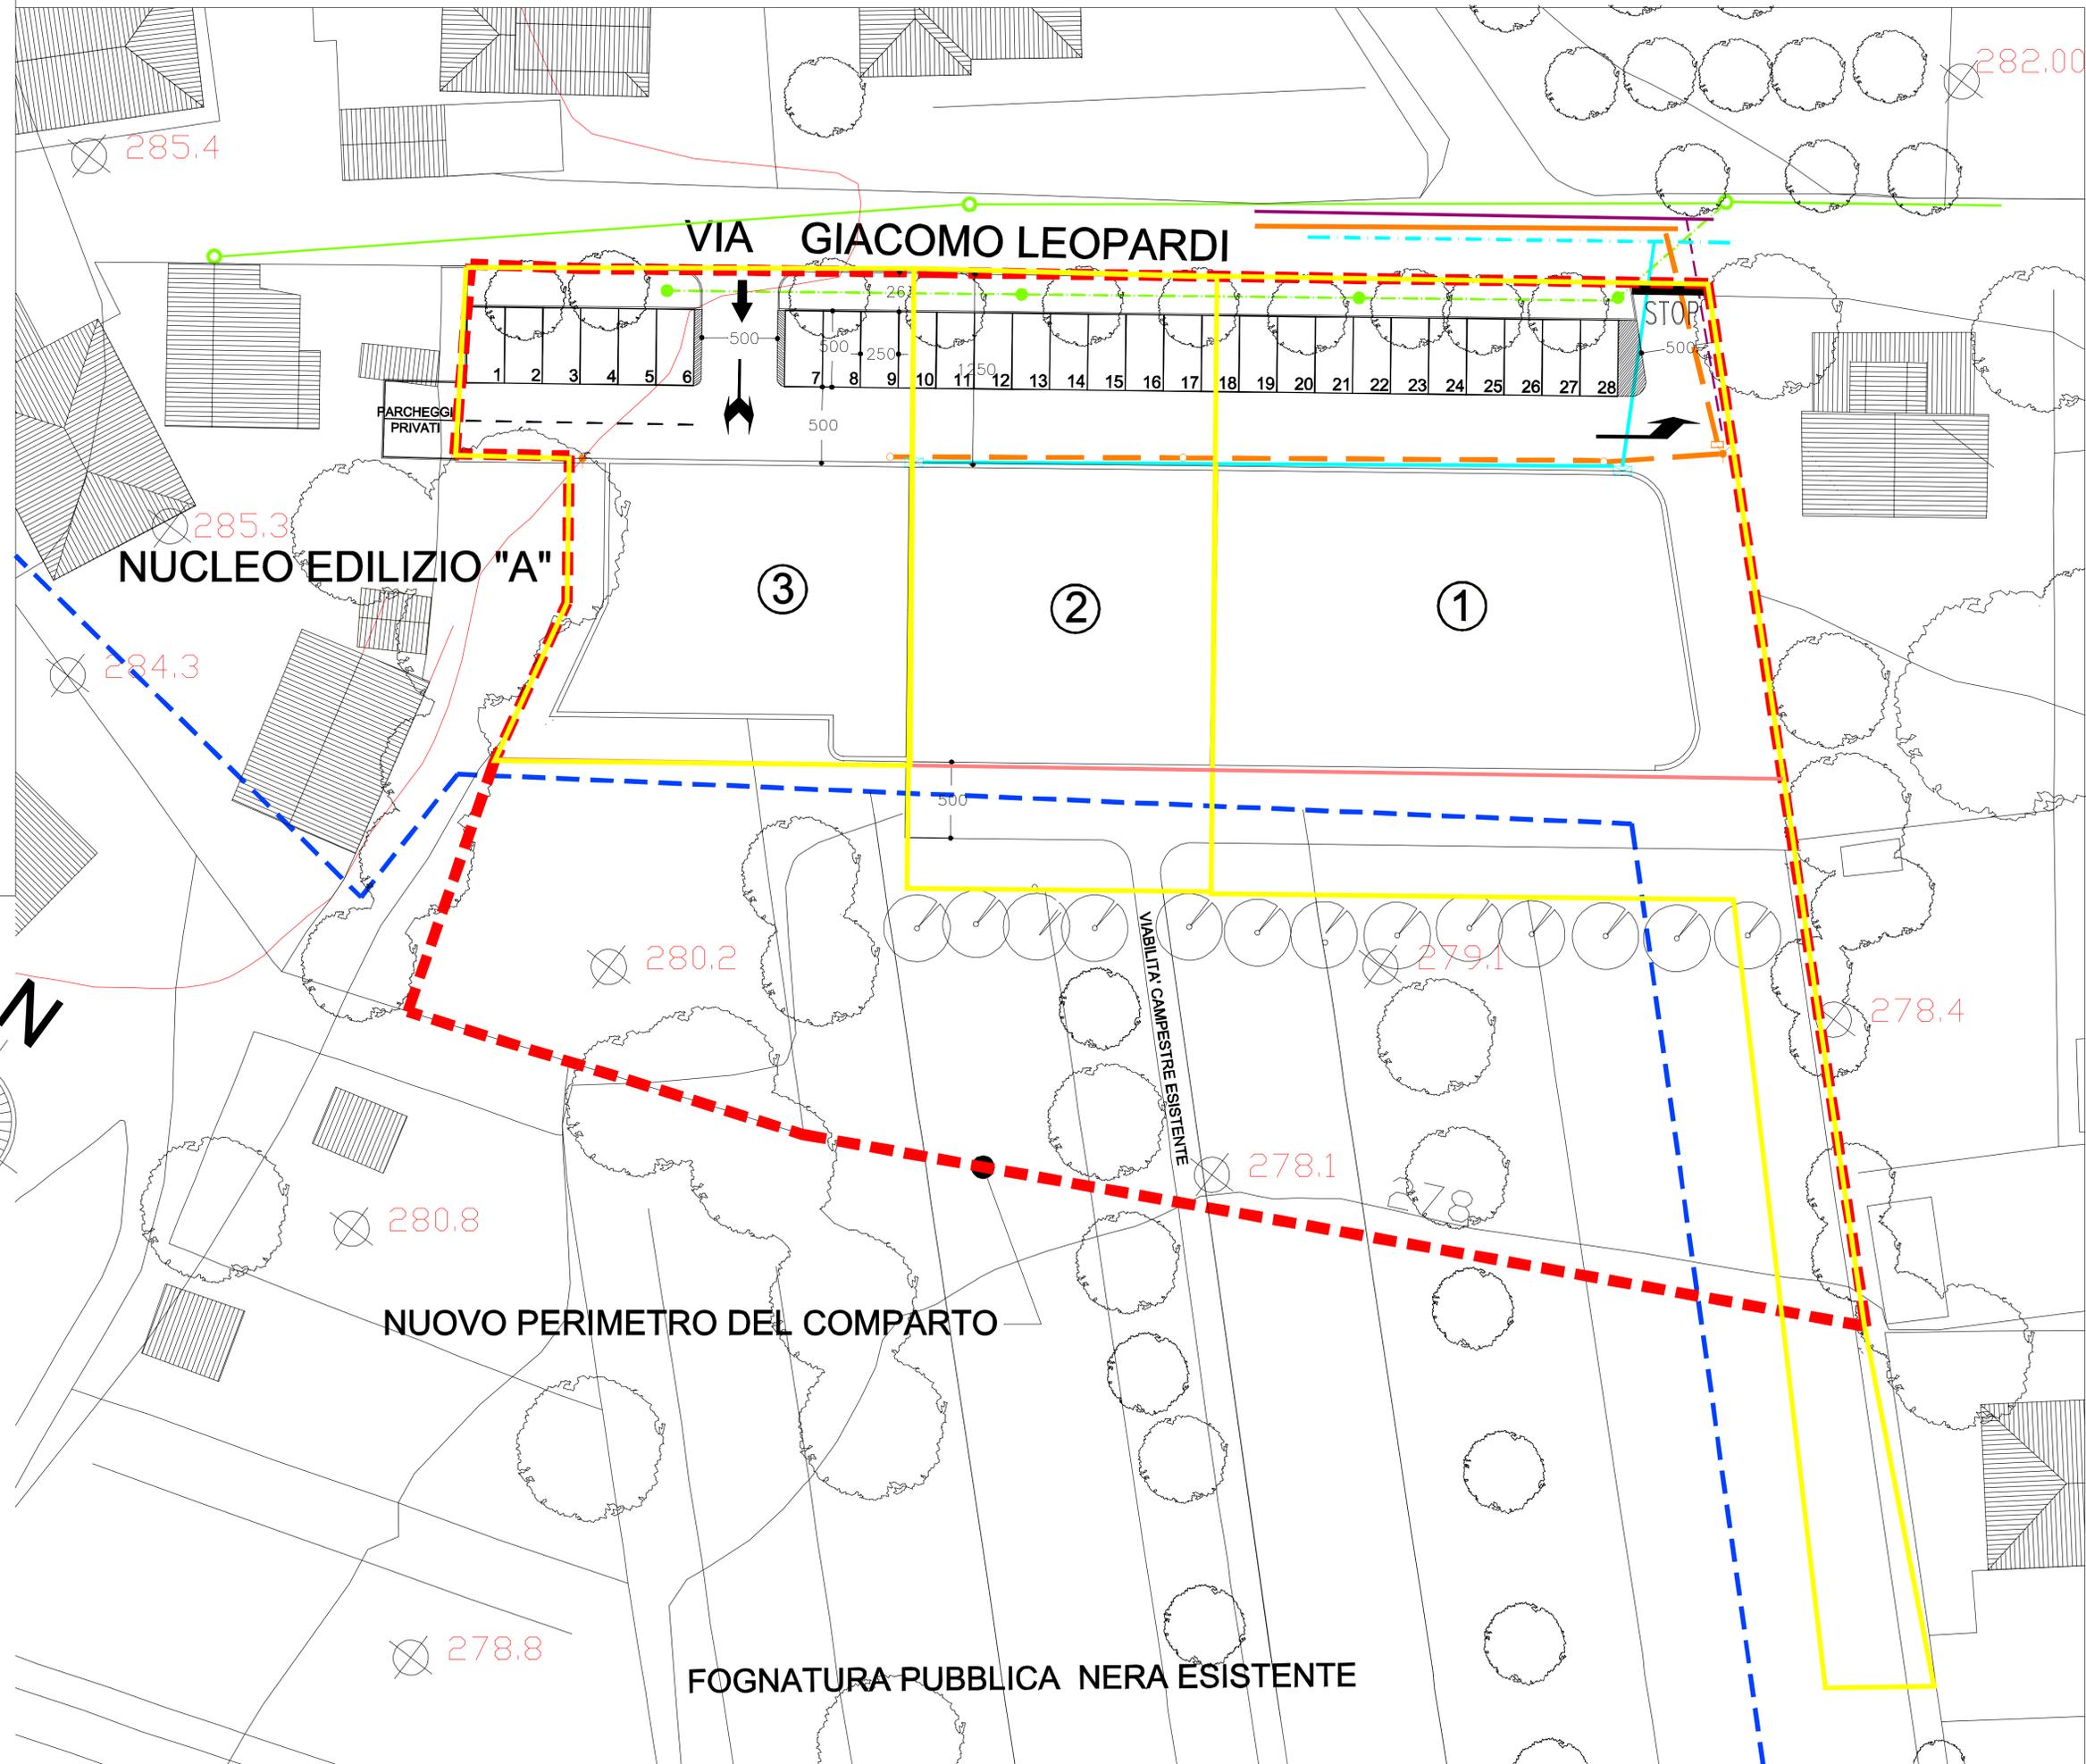

### LEGENDA

- PERIMETRAZIONE COMPARTO "TR03d"
- LIMITE AREA EDIFICABILE

- ELETTRICITA'**
- Linea Elettrica esistente di m. e b. t.
  - Linea Elettrica nuova per fabbricati

- TELEFONO**
- Linea Telefonica Esistente
  - Linea Telefonica nuova
  - Linea Telefonica nuova (Tubo ø 63 mm corr. blu)
  - Pozzetto 120 x 65 cm.
  - Pozzetto 65 x 65 cm.
  - Pozzetto 40 x 40 cm.
  - Armadetto tipo "A"

- METANO**
- Linea Metano esistente
  - Linea Metano nuova tubo polietilene rigido ø 100 mm)
  - Vano contatori

- ILLUMINAZIONE PUBBLICA**
- Linea Elettrica nuova per illuminazione pubblica
  - Linea Elettrica nuova per illuminazione pubblica
  - Palo illuminazione pubblica esistente pubblica h= ml. 6,00
  - Palo conico in lamiera per illuminazione pubblica h= ml. 3,50

### STRALCI FUNZIONALI

- 1° STRALCIO FUNZIONALE:
- 2° STRALCIO FUNZIONALE:
- 3° STRALCIO FUNZIONALE:

**NUOVO PERIMETRO DEL COMPARTO**

**FOGNATURA PUBBLICA NERA ESISTENTE**

