


SERVIZI TECNOLOGICI

scala 1:200

----- perimetro del Piano di Recupero

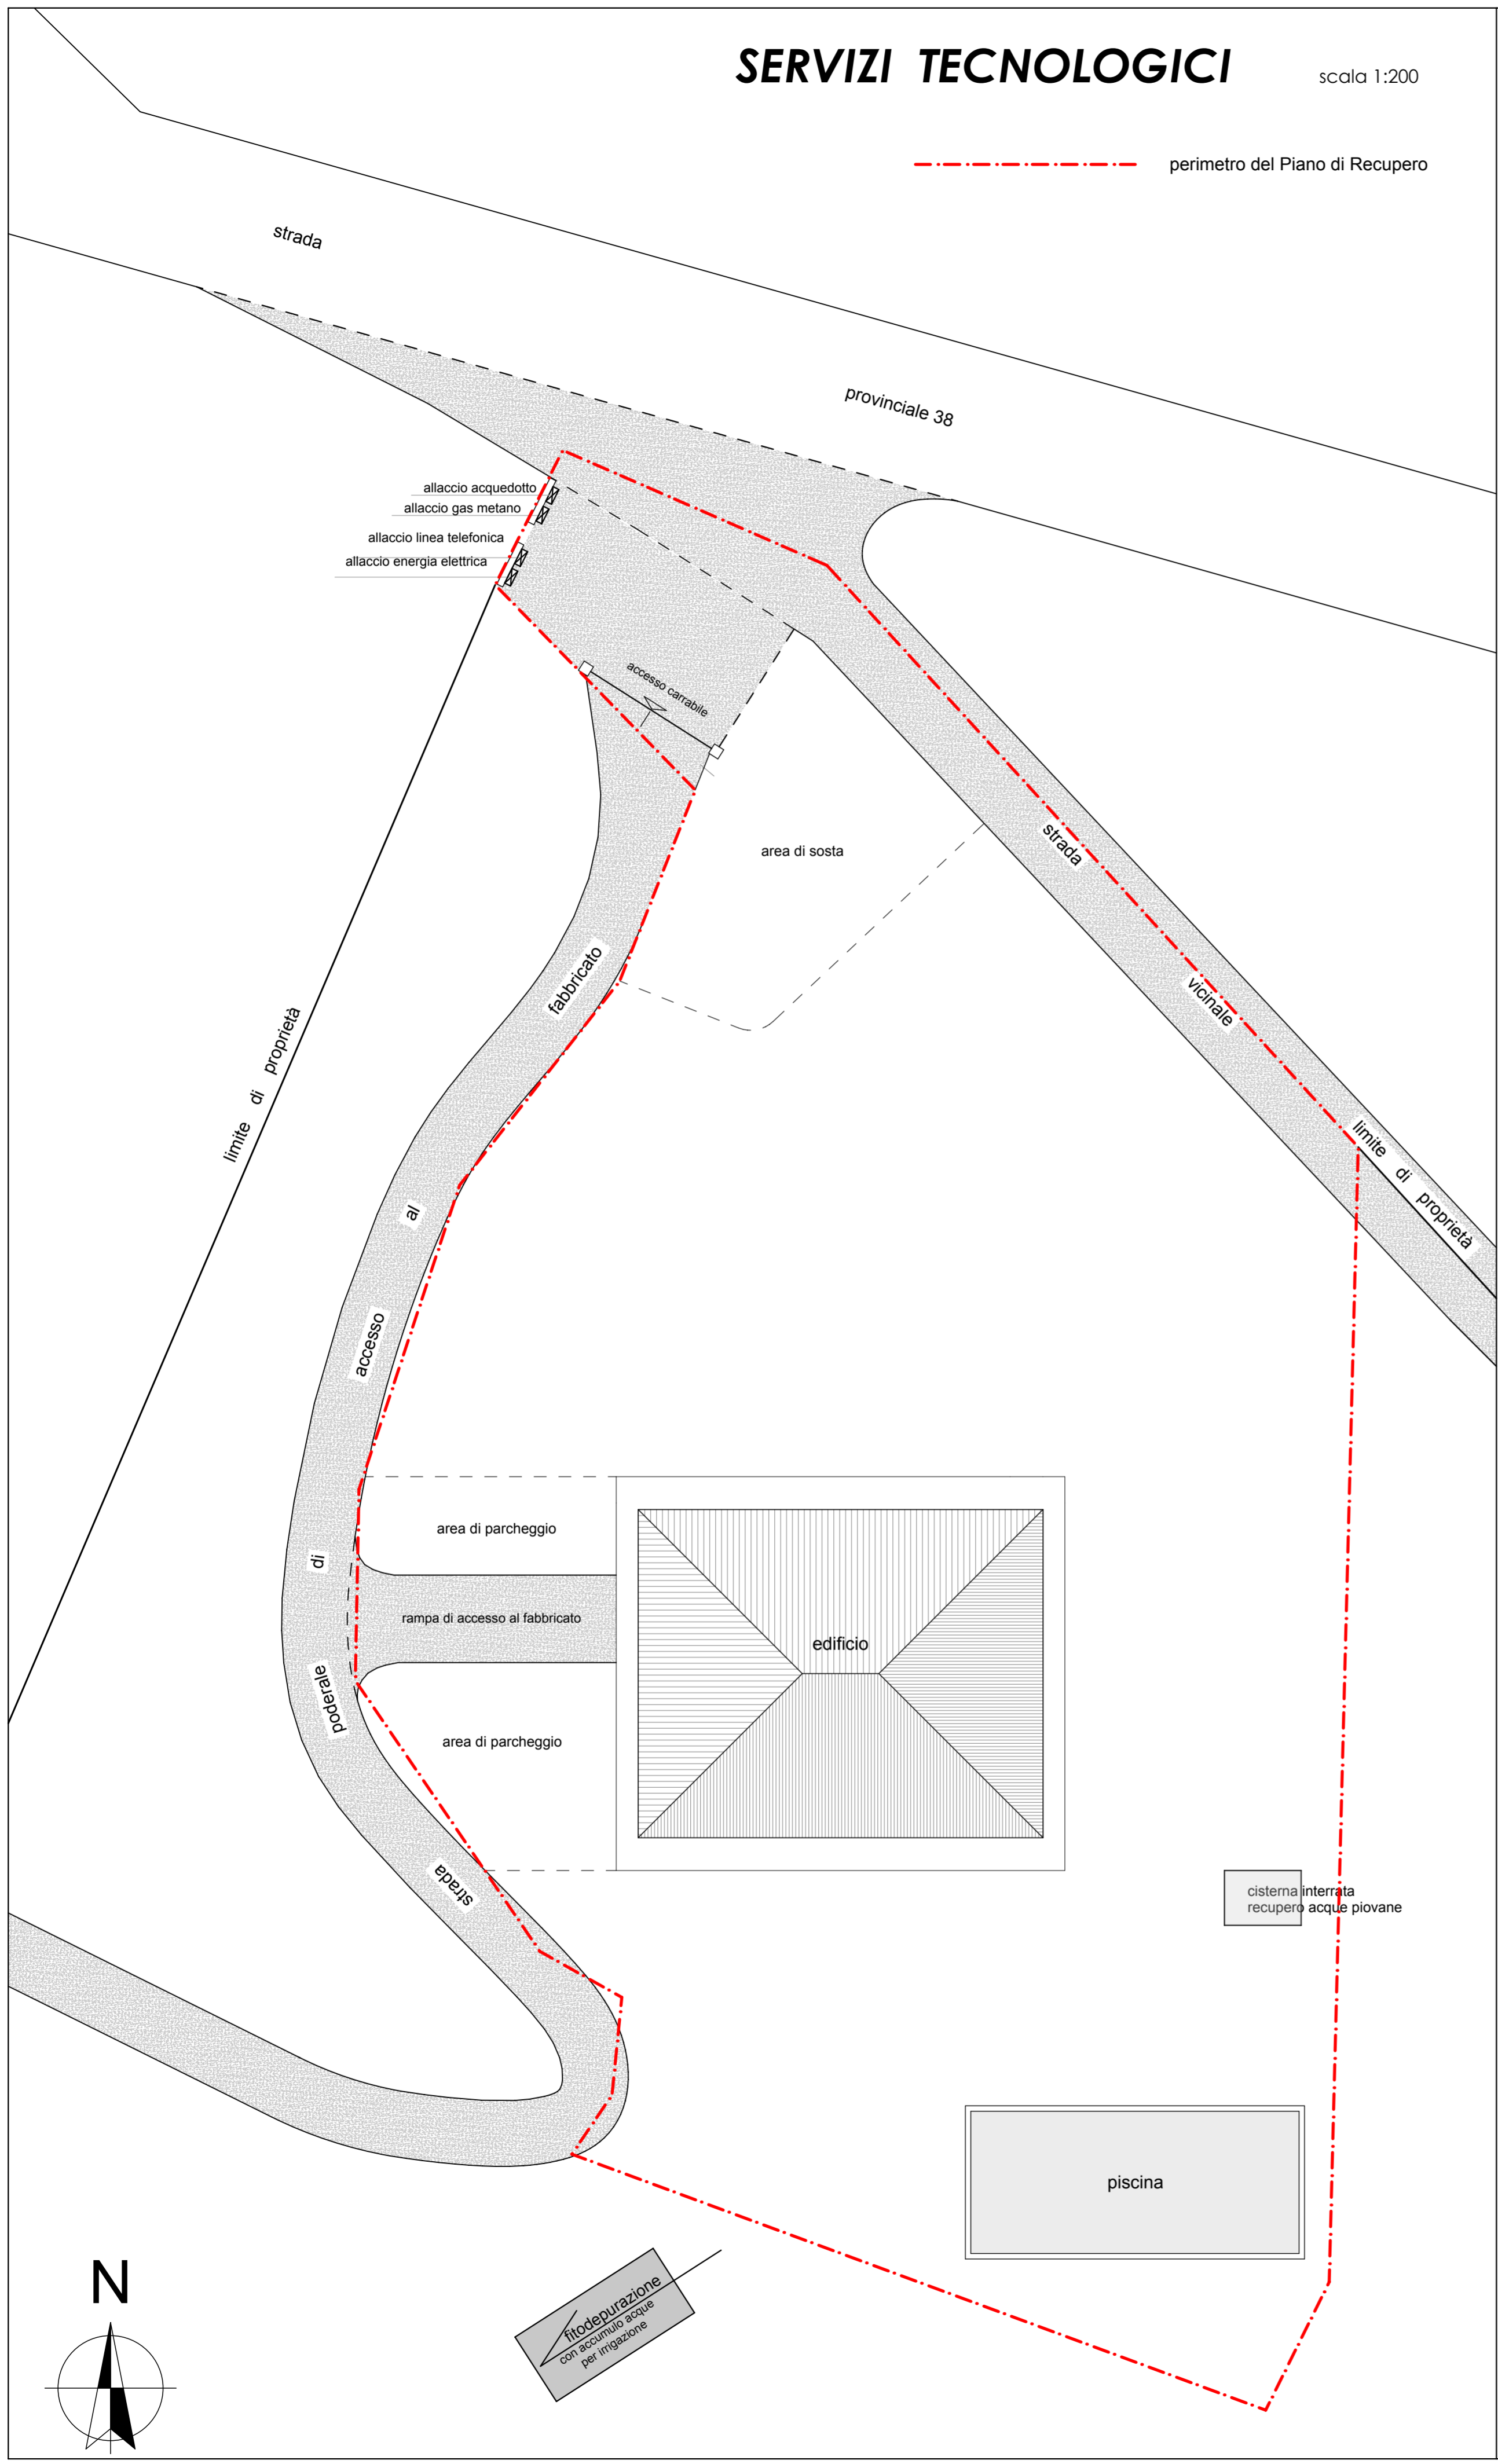

COMUNE DI SINALUNGA
(Provincia di Siena)

Piano di Recupero di iniziativa privata redatto ai sensi dell'art. 28 della L. 5 agosto 1978, n° 457 e degli artt. 109 e 119 della L. R. 65/2014 del 10 novembre 2014 relativo alla ex "Fornace delle Macchiaie"

Committenti: Calosci Daniel residente in Lucignano (AR), via S. Rocco n° 9/B
Calosci Maicol residente in Lucignano (AR), via S. Rocco n° 9/A

Tavola n° 2
STATO DI PROGETTO: SERVIZI TECNOLOGICI

Data: ottobre 2019 Aggiornamento: novembre 2020 ELABORATO n° 3

Fabio Cappetti Ingegnere Architetto

P.zza S. Francesco n°15 - 52100 Arezzo
telefono (0575)324349 mail fabio.cappetti@gmail.com

