



PIANO ATTUATIVO - AREA DI TRASFORMAZIONE
 TR03I

FIRMA DELLA PROPRIETA' DATI RELATIVI AL PROGETTO

NOGARD SRL
 Matteo Benocci
 Legale Rappresentante

COMMITTENTE
 NOGARD SRL

OGGETTO
 QUADRO CONOSCITIVO
 DI RIFERIMENTO

PROGETTISTA
 Arch. Marbra CORSI

DESCRIZIONE
 Piano quotato, Profili ambientali
 Documentazione fotografica

SCALA
 1:1.000


DATA
 15.11.2021

AGGIORNAMENTI
 06.12.2021


ARCHIVIO
 ...LAVORI IN CORSO (BENOCCHI) PRODOTTO...
 pratica completa.dwg

TAVOLA N°
 02

RILIEVO DELLO STATO ATTUALE - Piano quotato - scala 1:1000

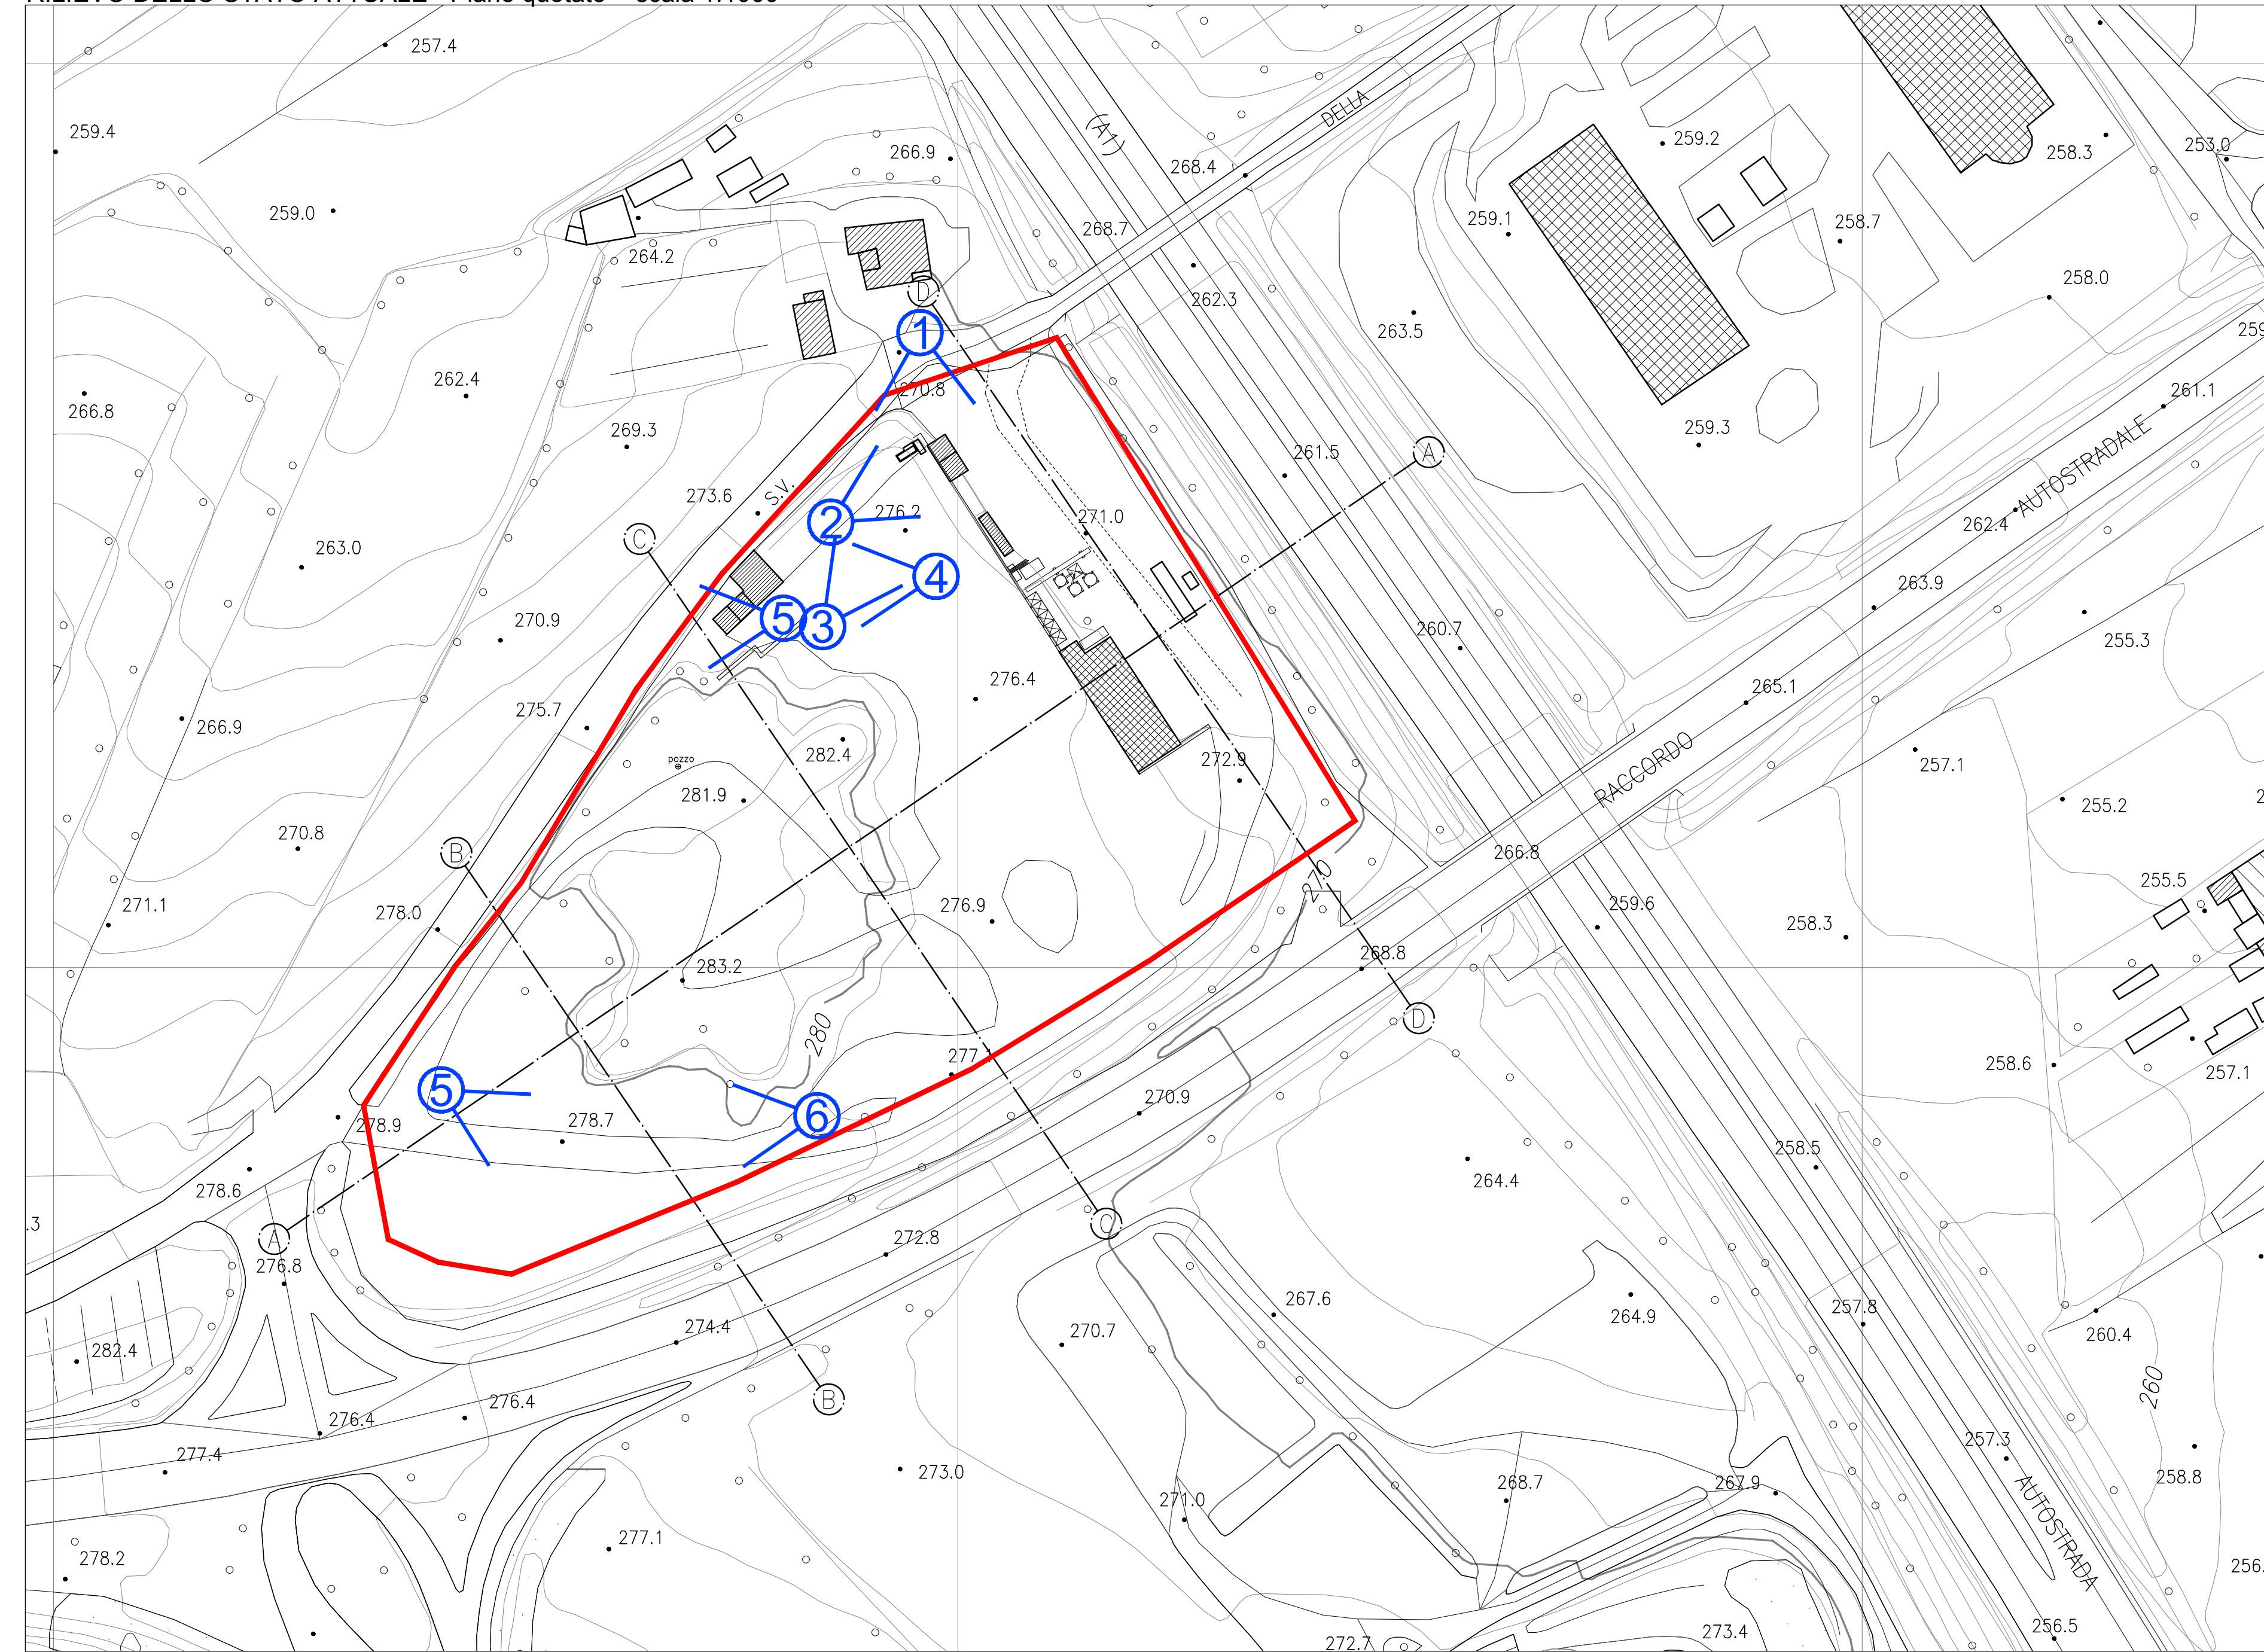

PROFILI AMBIENTALI - scala 1:1.000

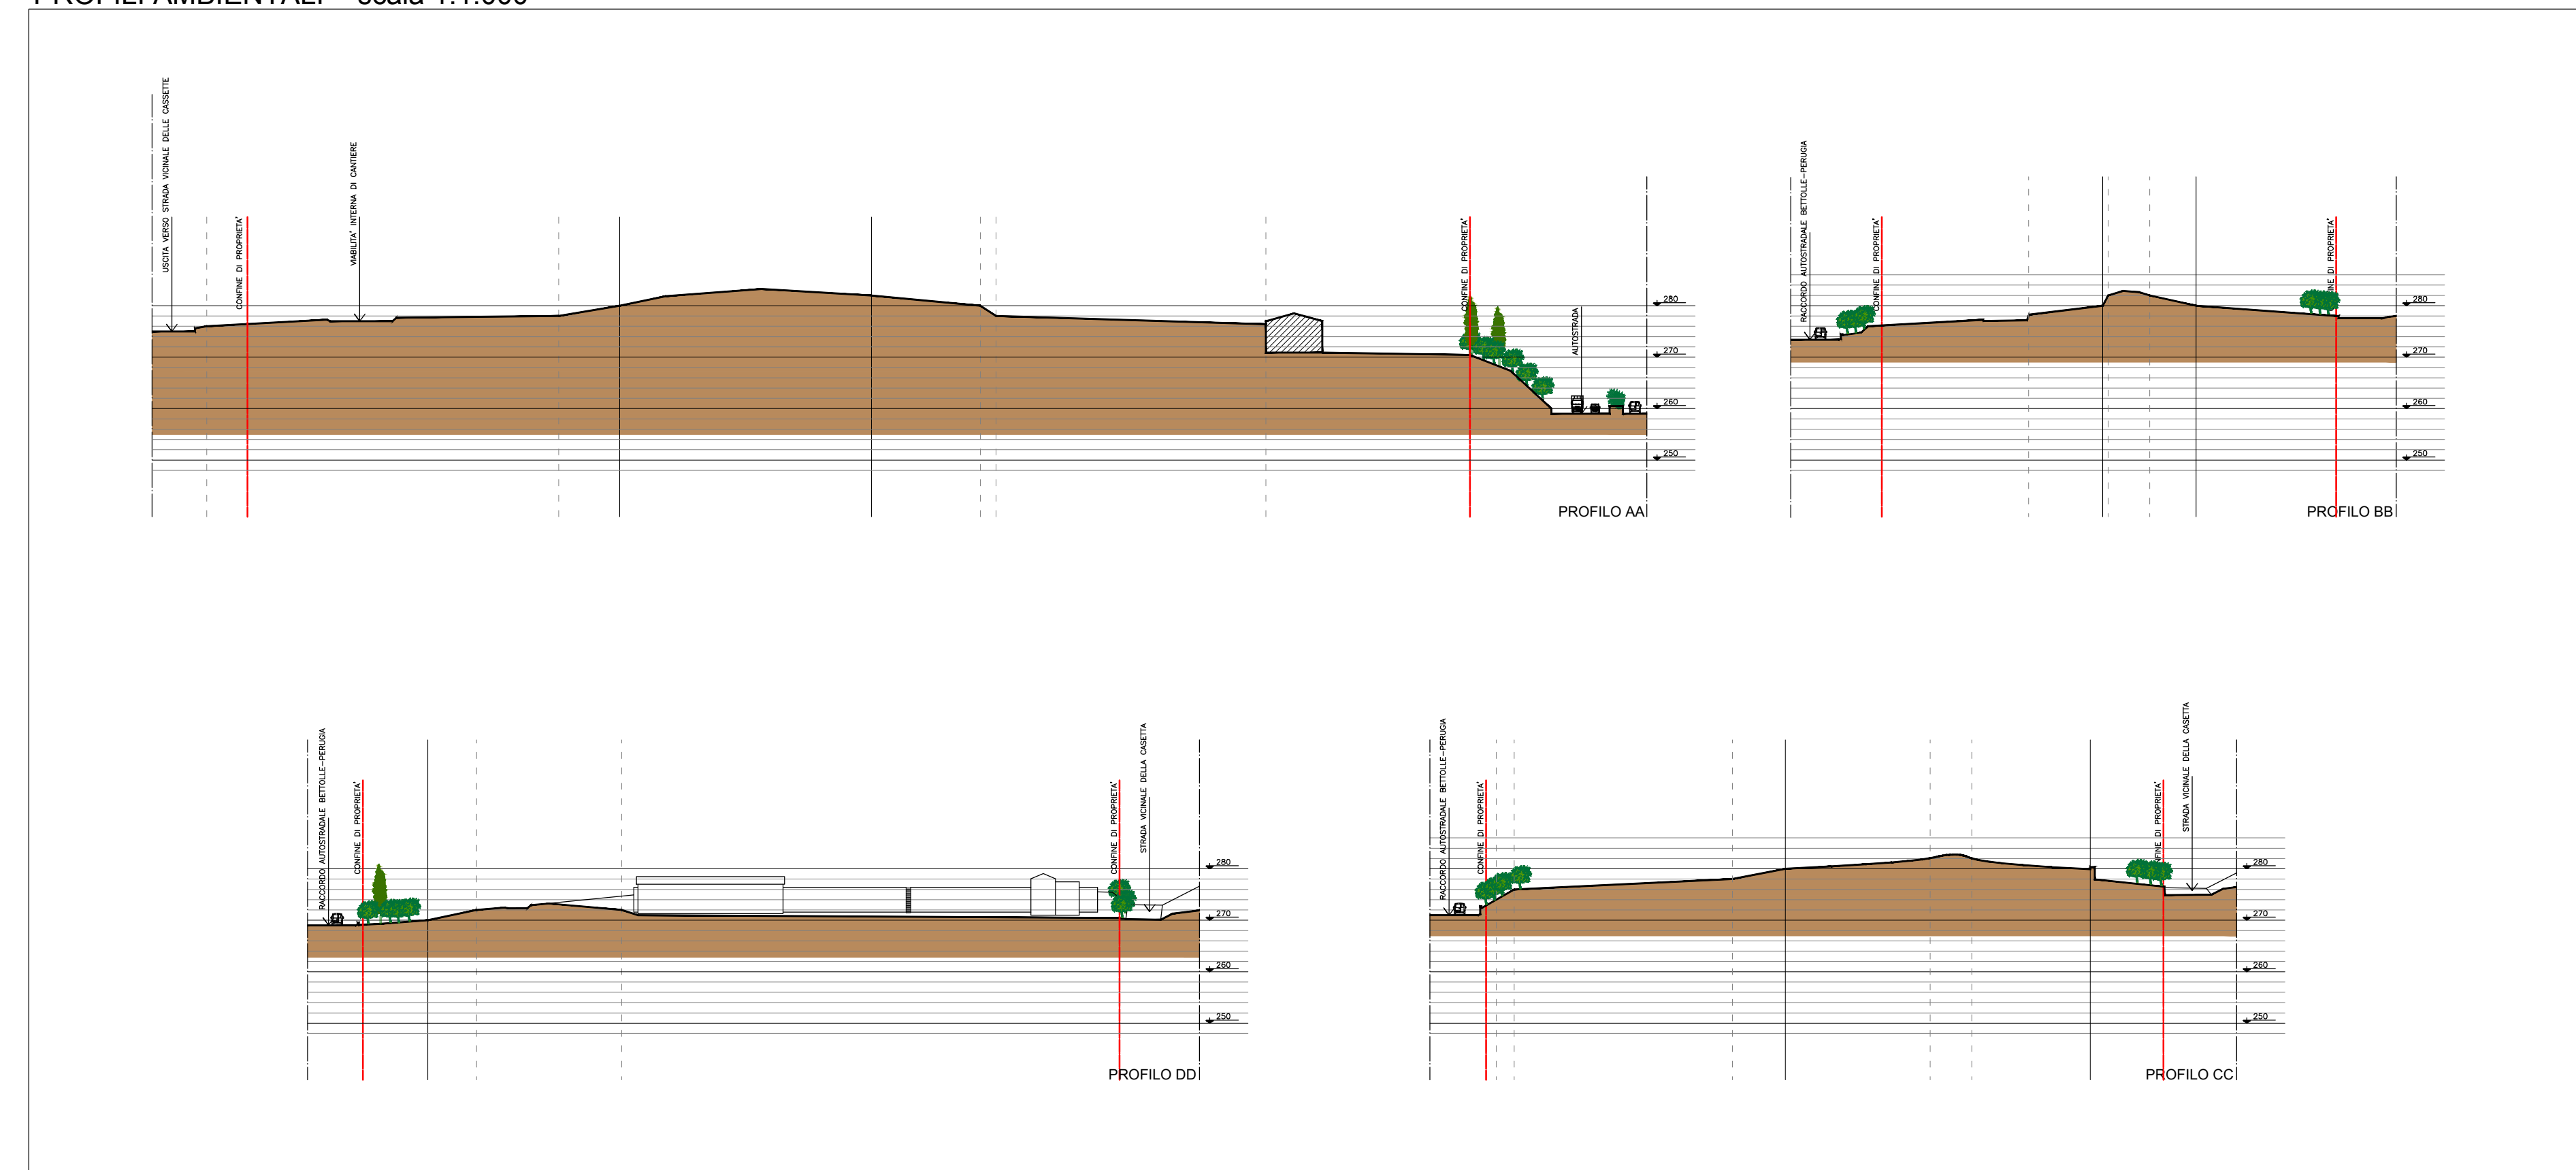

DOCUMENTAZIONE FOTOGRAFICA

Foto 1



Foto 2



Foto 3



Foto 5



Foto 5



Foto 1



Foto 1

