
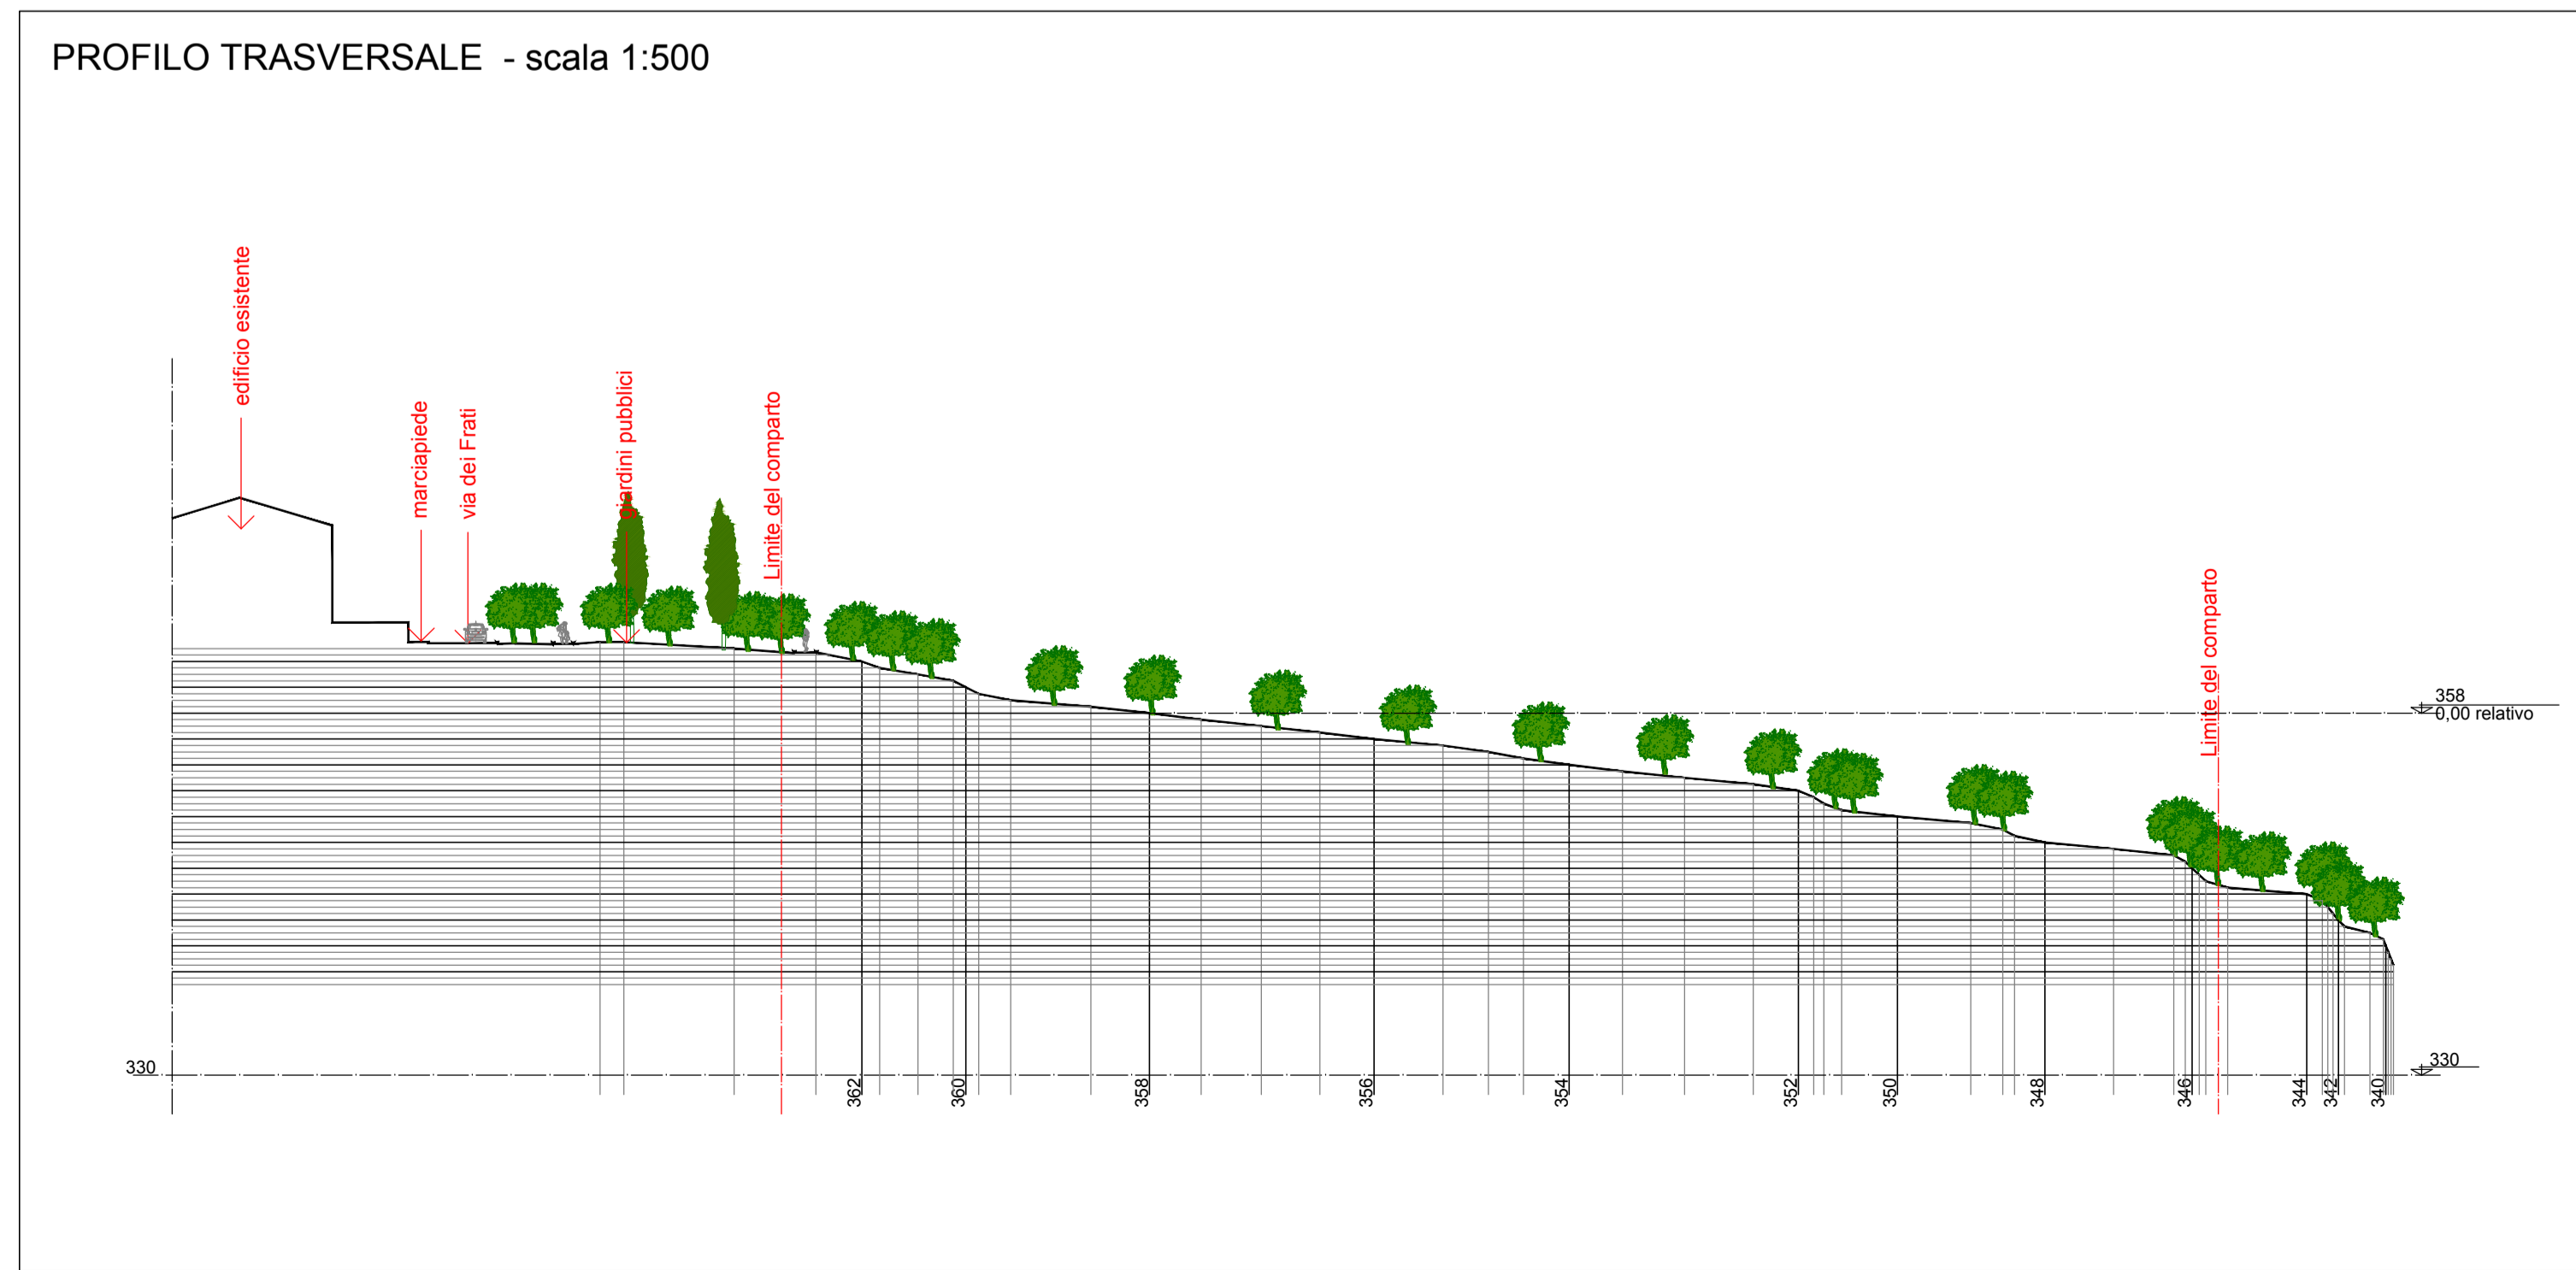


STUDIO BURACCHI PROGETTI		STUDIO ARCHITETTURA PADRINI	
Arch. Corsi, Arch. Goracci, Arch. Monachini, P.E. Buracchi ASSOCIATI c.f. 90027350520 - P.Iva 01420290528 via Luciano Lama 5/10 - 53048 Sinalunga (SI) - tel. 0577 631396 studioburacchi@gmail.com		Arch. Paolo Padrini Via E. Fermi, n. 9/E - 53048 - Sinalunga (SI) Tel. 0577 676754 - cell. 326560945 architetto.padrini@tin.it	
COMUNE DI SINALUNGA			
			
PIANO ATTUATIVO - AREA DI TRASFORMAZIONE TR01a			
FIRMA DELLA PROPRIETA'		DATI RELATIVI AL PROGETTO	
Bruni Giorgio & Ivo srl		COMMITTENTE	Bruni Giorgio & Ivo srl
PROGETTISTI		OGGETTO	QUADRO CONOSCITIVO DI RIFERIMENTO
Arch. Maribra CORSI Arch. Paolo PADRINI		DESCRIZIONE	Piano quotato, profili trasversali
SPAZIO RISERVATO ALL'UFFICIO		SCALA	1:1000 - 1:500
		DATA	10 aprile 2019
		AGGIORNAMENTI	-
		ARCHIVIO	LAVORI IN CORSO (BRUNGIORGI & IVO) - Rilievo stato attuale TR01a - Piano Attuativo 04/2019 - pratica completa.dwg
		TAVOLA N°	02

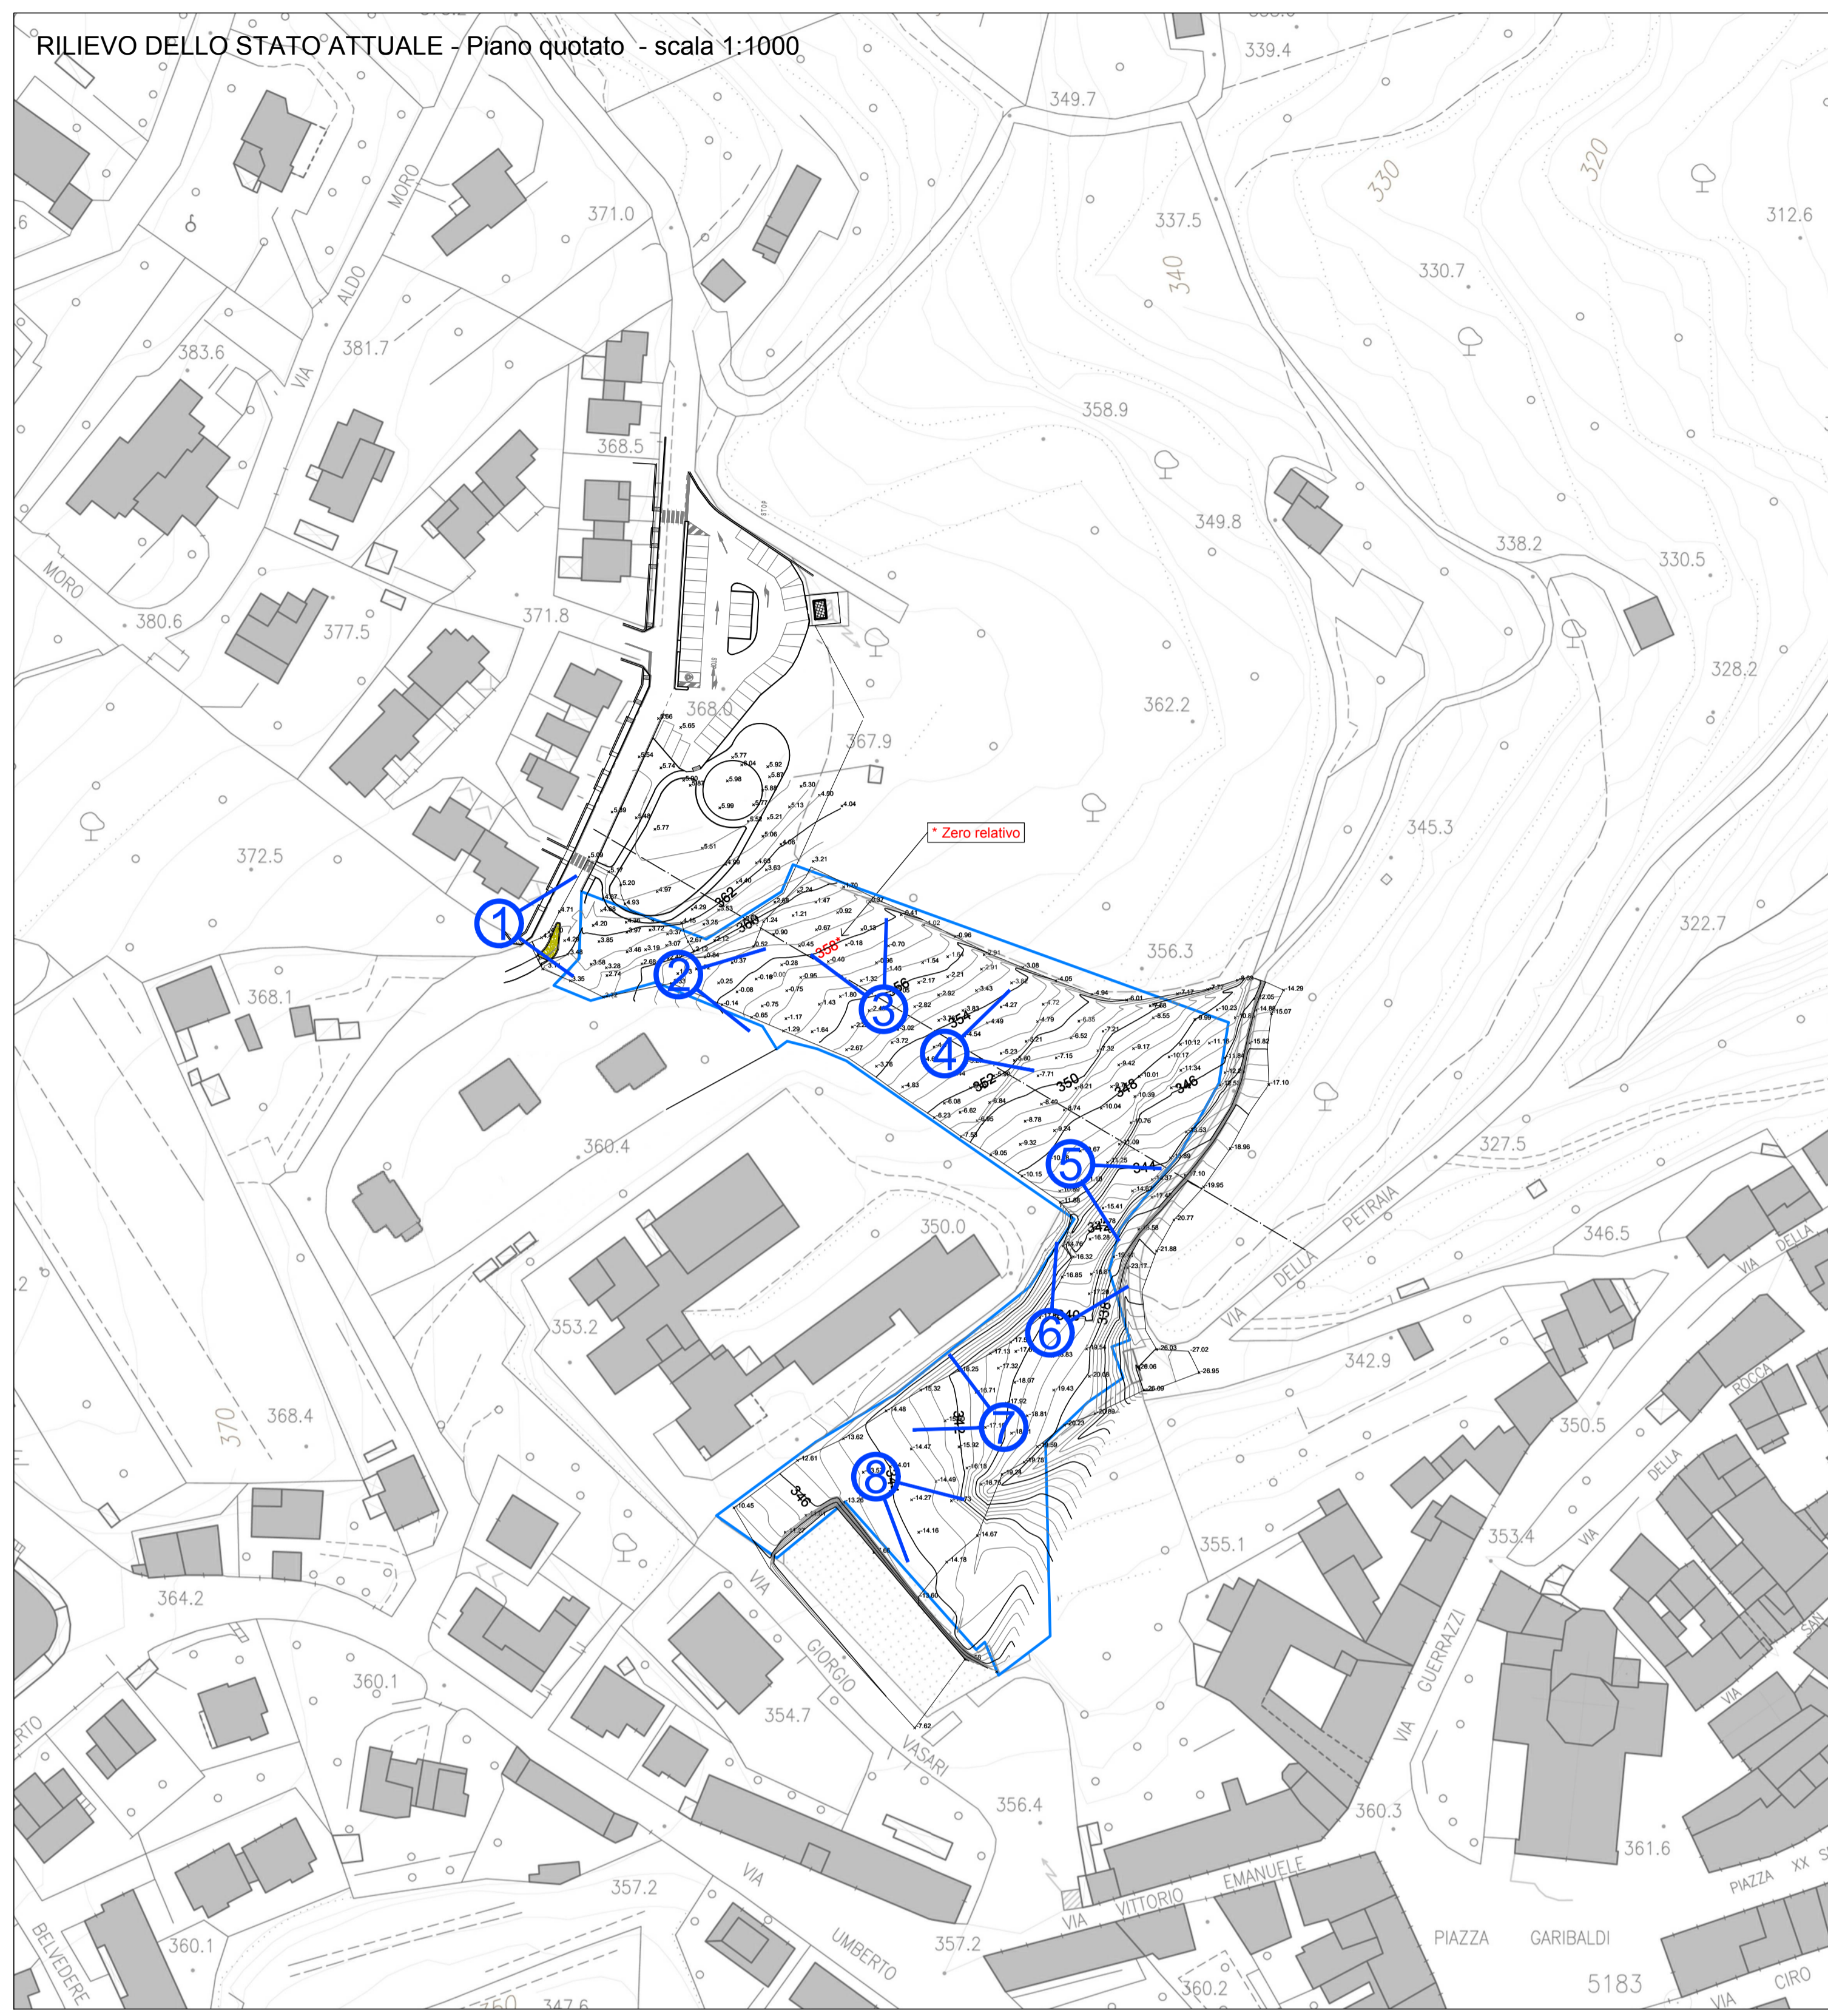

DOCUMENTAZIONE FOTOGRAFICA



Foto 1



Foto 2



Foto 3



Foto 4



Foto 5



Foto 6



Foto 7



Foto 8