All'estremità più a sud dell'isola centrale a piazza Garibaldi era presente un pozzo. Il pozzo è sempre stato fondamentale, anche come luogo polarizzatore di relazioni tra i residenti, oltre che centro di accumulo di acqua per la famiglie.

Piazza Garibaldi si è trasformata nel tempo in uno snodo viario ed area di parcheggio. L'isola sopraelevata crea un'area di fruizione pedonale ma le dimensioni esigue la rendono praticamente inutilizzata per questa funzione. L'arredo urbano presente risulta di difficile fruizione

Lo spazio di Piazza Garbaldi trova il suo continuum in quello di Piazza Vittorio Emanuele II, in cui domina la chiesa principale di Bettolle, luogo più elevato del centro storico. Nella riqualificazione della piazza è da considerare l'uso di caratteri materici e relazionali anche con il territorio e la tradizione del luogo.

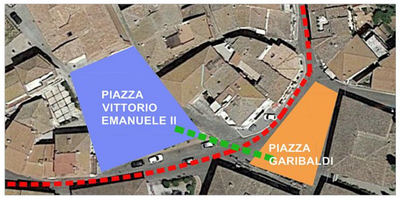

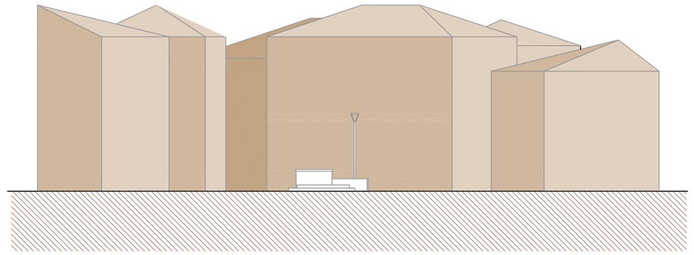

SEZIONE A-A - scala 1:200

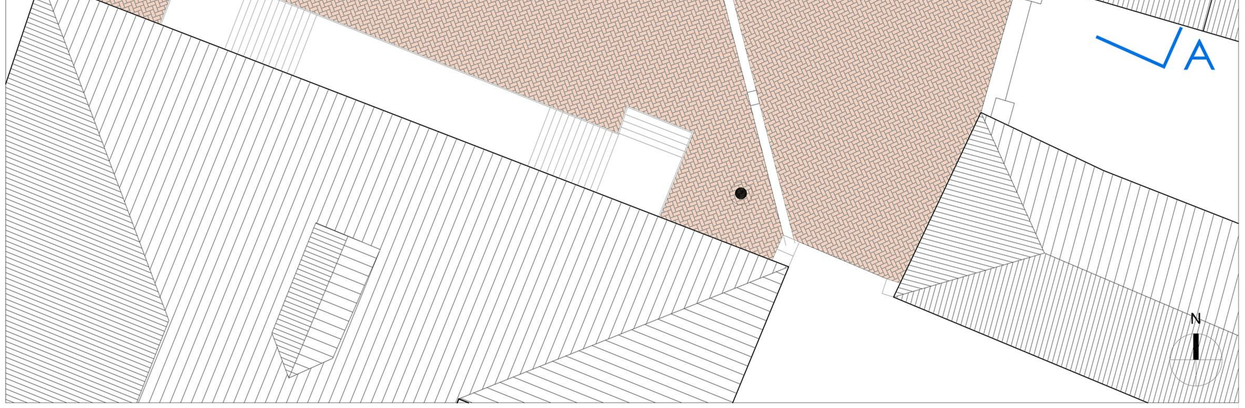

1 Lampada al Led , modello ECO RAYS-TP, dainserire in sostituzione dell'attuale corpo illuminante al centro di Piazza Garibaldi

2 Cestino per la raccolta dei rifiuti

3 Pietra di Rapolano da utilizzare per la realizzazione del pozzo, della base gradonata e per alcune fascie di contonro alla pavimentazione di progetto in cotto

Piano di Recupero

CENTRO STORICO DI BETTOLLE

Comune di:

SINALUNGA

Provincia di SIENA

Tavola: **8.3**

Oggetto:

Riqualificazione di Piazza Garibaldi

Il Sindaco:
Riccardo Agnoletti

Responsabile del procedimento
Arch. RAFFAELE LEPORE

Progettisti:
Arch. ALEANDRO CARTA

ARCHE'

Scala: 1:100

Data: Ottobre 2018