


ILLUMINAZIONE

- Lampioni esistenti -
- Lampioni a mensola esistenti

SOTTOSERVIZI

- Griglie raccolta acqua piovana esistenti
- ☒ Fontana pubblica

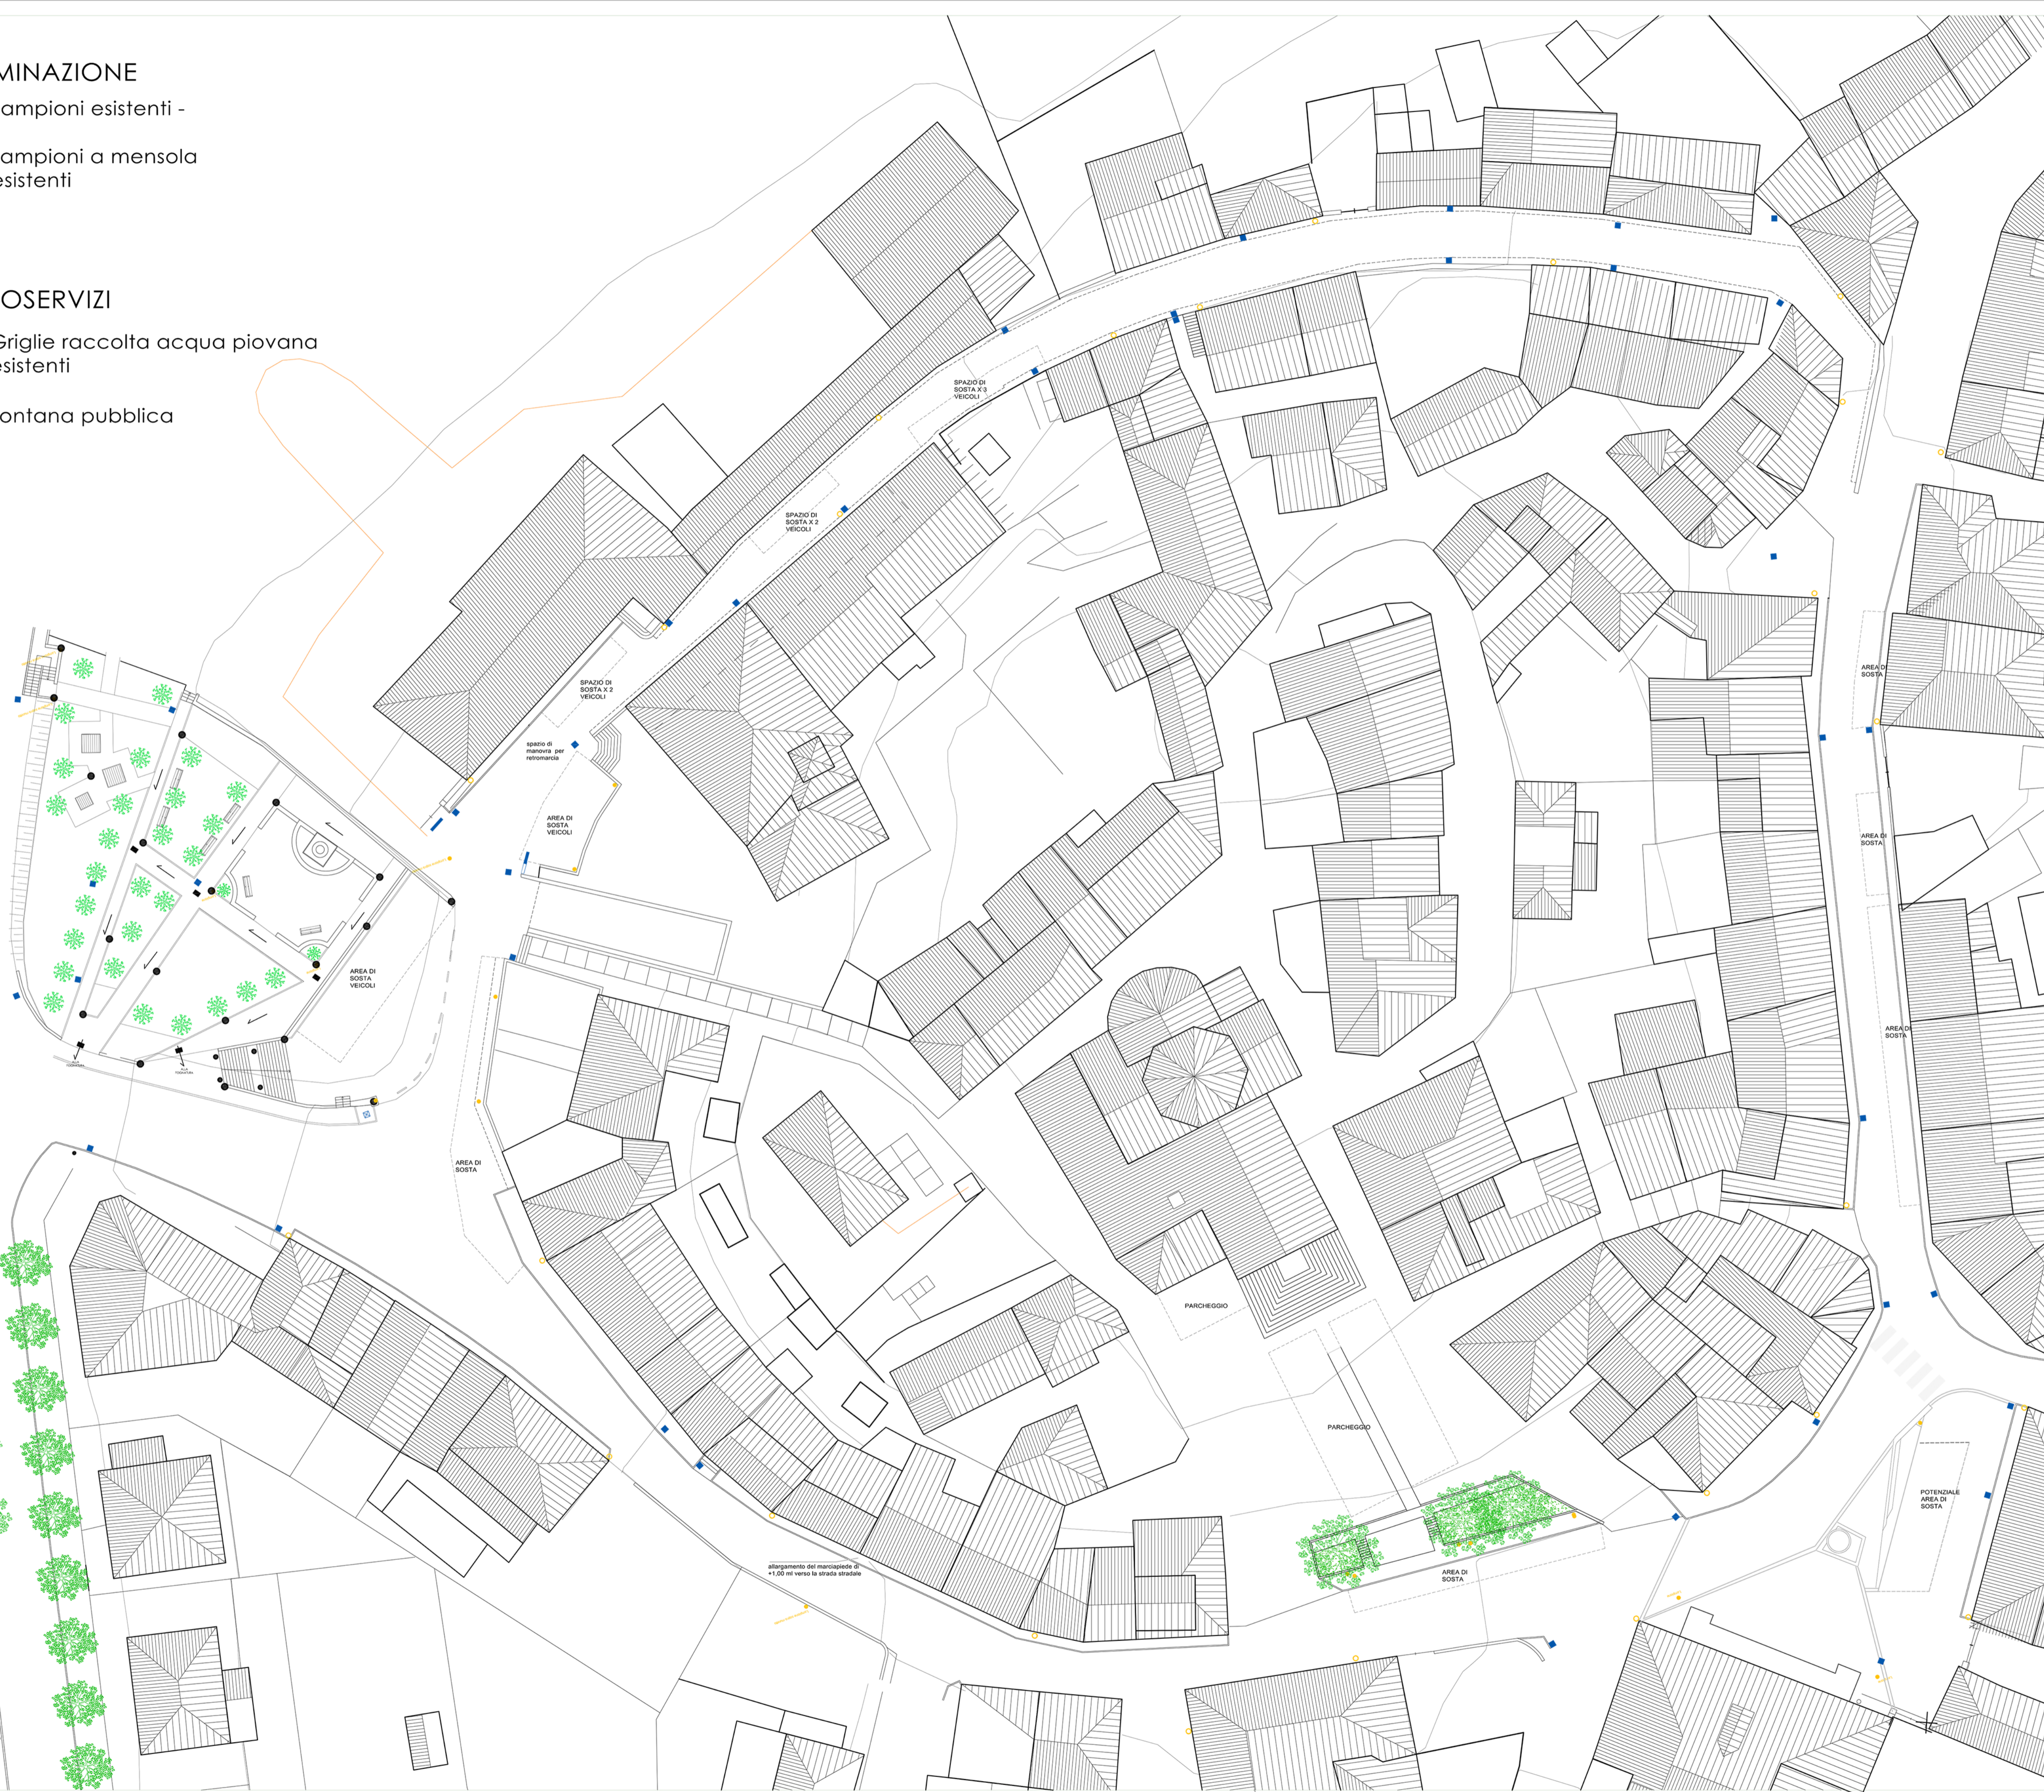

Piano di Recupero CENTRO STORICO DI BETTOLLE



Comune di:
SINALUNGA
Provincia di AREZZO

Tavola: **9.2**

Oggetto:
Sottoservizi - stato modificato

Il Sindaco:
Riccardo Agnoletti

Responsabile del procedimento
Arch. RAFFAELE LEPORE

Progettisti:
Arch. ALEANDRO CARTA

□□□□ ■ **ARCHE'**

Scala: **1:300**

Data: **Ottobre 2018**